


RITNING OCH MÅTT BASERAS PÅ ETT ORIGINAL. VISS AVVIKELSE KAN DÄRFÖR FÖREKOMMA.

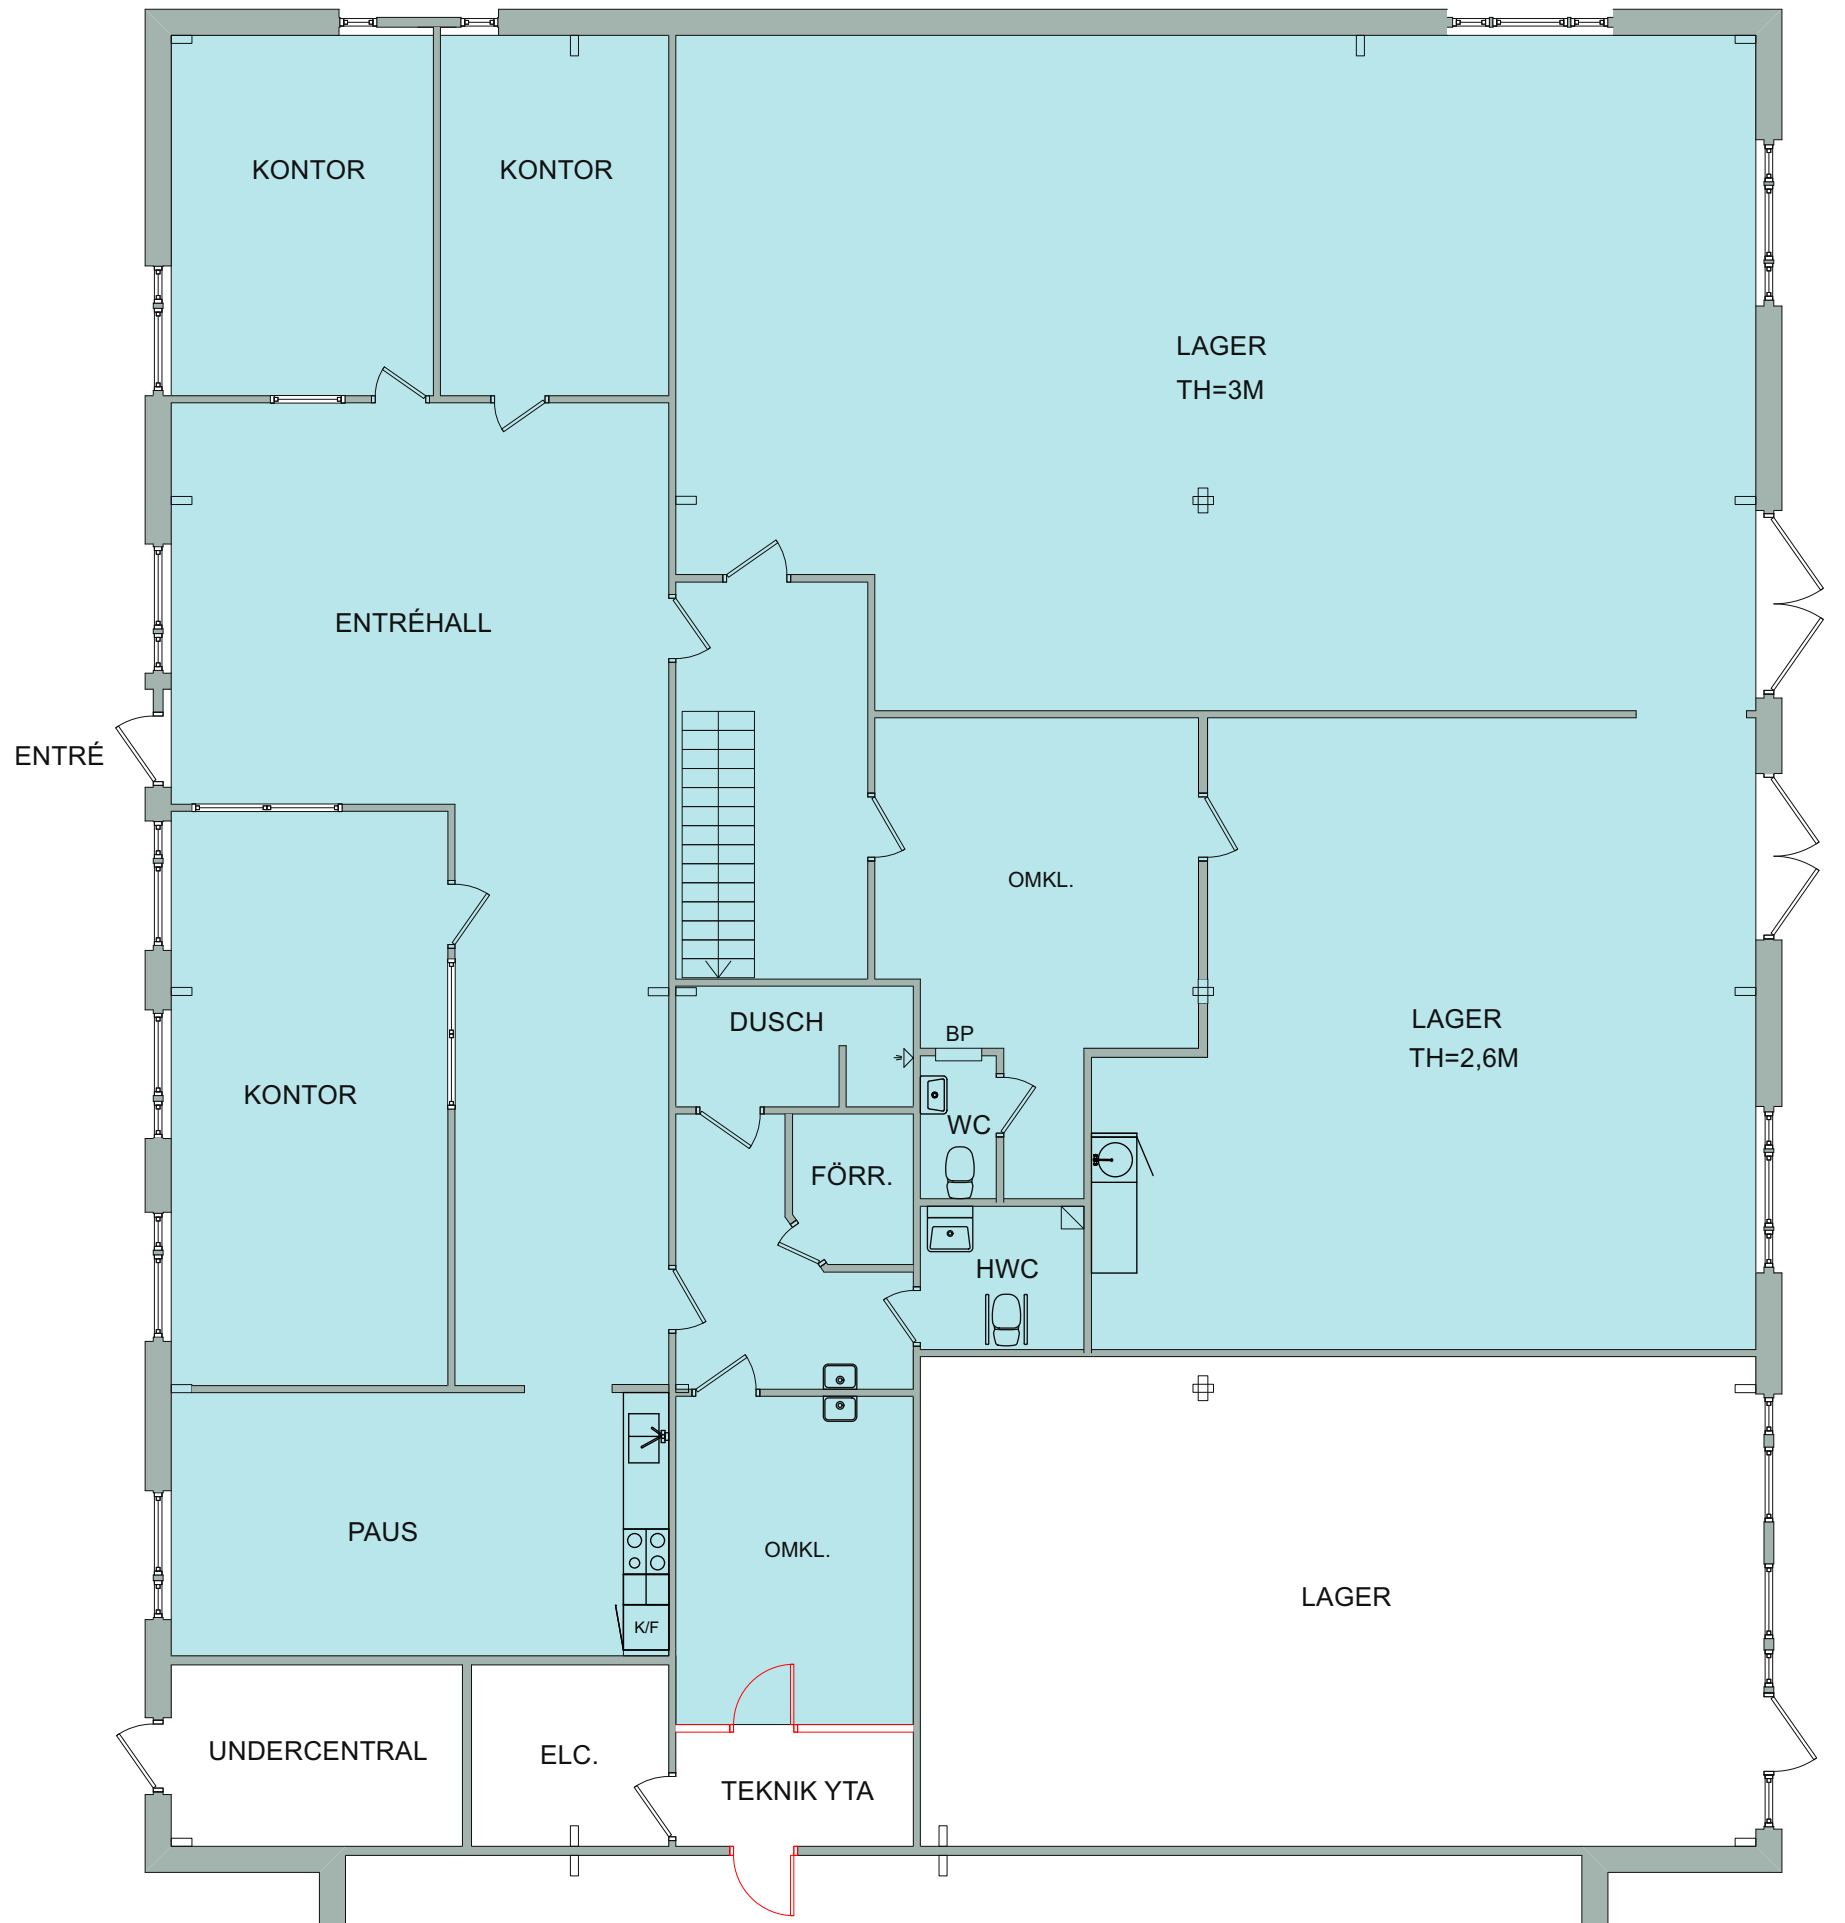

Skala 1:100 i A3 -Format

VAKANT, CA 407 KVM

2022-06-20.NN



**SALA**  
KV. GÄRDET 8  
FRIDHEMSGATAN 20A-C  
LAGER/KONTOR

