

PLAN 2, 0 tr

KV. MORASET 2


2022-05-31

KONTOR OCH SHOWROOM tot 1057 kvm

- ALLMÄN YTA/BUTIK
- MÖTESRUM
- KASSA / STORMÖTE
- WC/STÄD
- FRD/LAGER

FUNKTIONER

BUTIKSYTA	4
PAUSYTA	1
PENTRY	1
MÖTE 6pl	1
KONFERENS / FÖRELÄSNINGSSAL	1
LAGER	2
KASSA	1
WC	3
STÄD	1
FRD	3

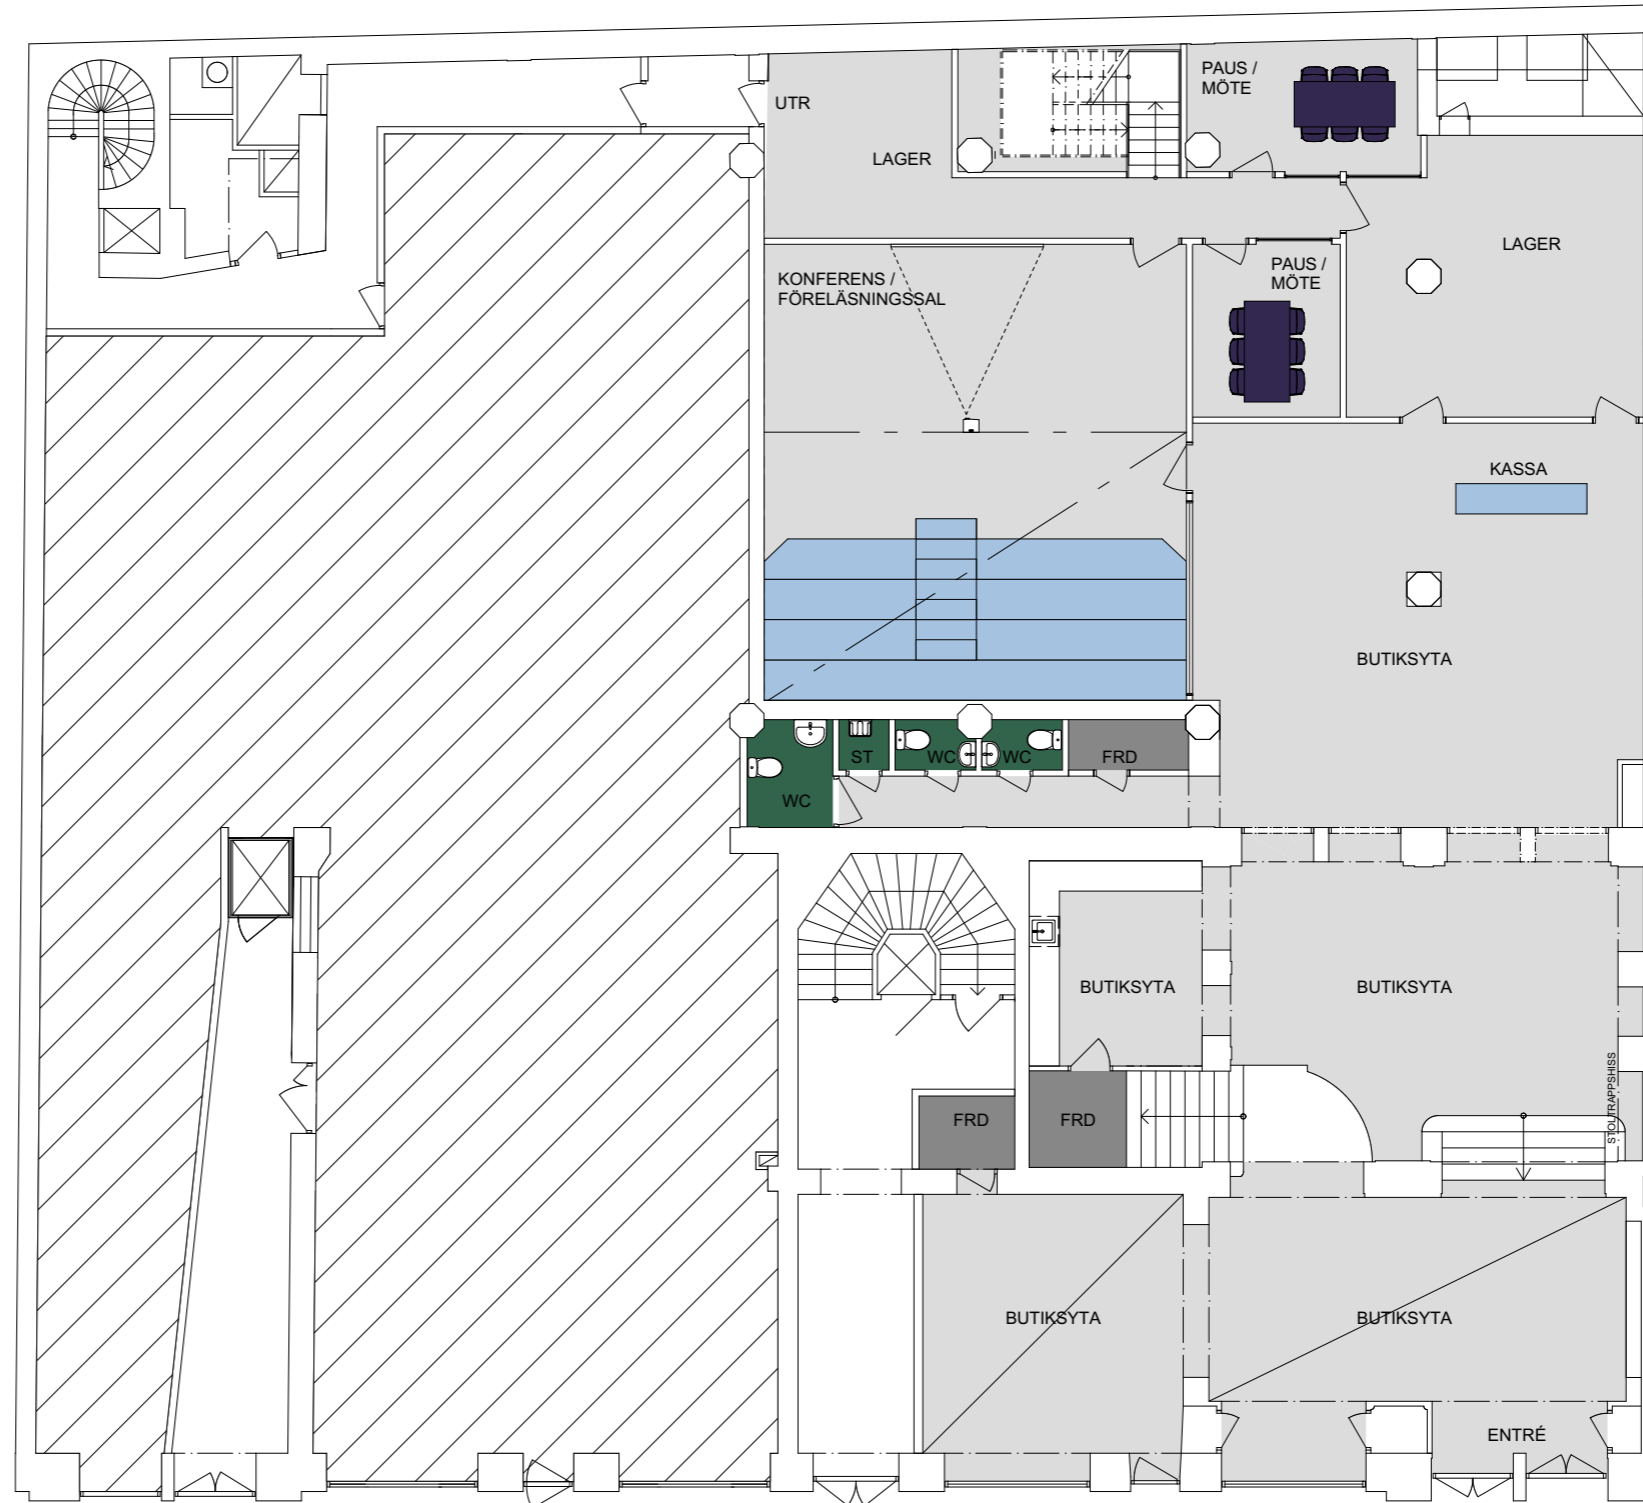

SVEAVÄGEN 52



PLAN 3, 1 tr

KV. MORASET 2


2022-05-31

KONTOR OCH SHOWROOM tot 1057 kvm

- ALLMÄN YTA
- ARBETSPLATSER, KONTOR
- MÖTESRUM
- SAMTAL
- TOUCH DOWN
- TORG/KÖK/LOUNGE
- WC/RWC/STÄD
- FRD/KOP

FUNKTIONER	
KONTORSLANDSKAP	50p
PAUSYTA	1
PENTRY	1
BUTIKSYTA	1
SAMTAL 1-2pl	6
MÖTE 4-6pl	3
MÖTE 8pl	3
TOUCH DOWN	2
FRD	1
KOPIERING	1
WC	3
VILRUM	1

(Skrivbord ritade 1400x800mm)

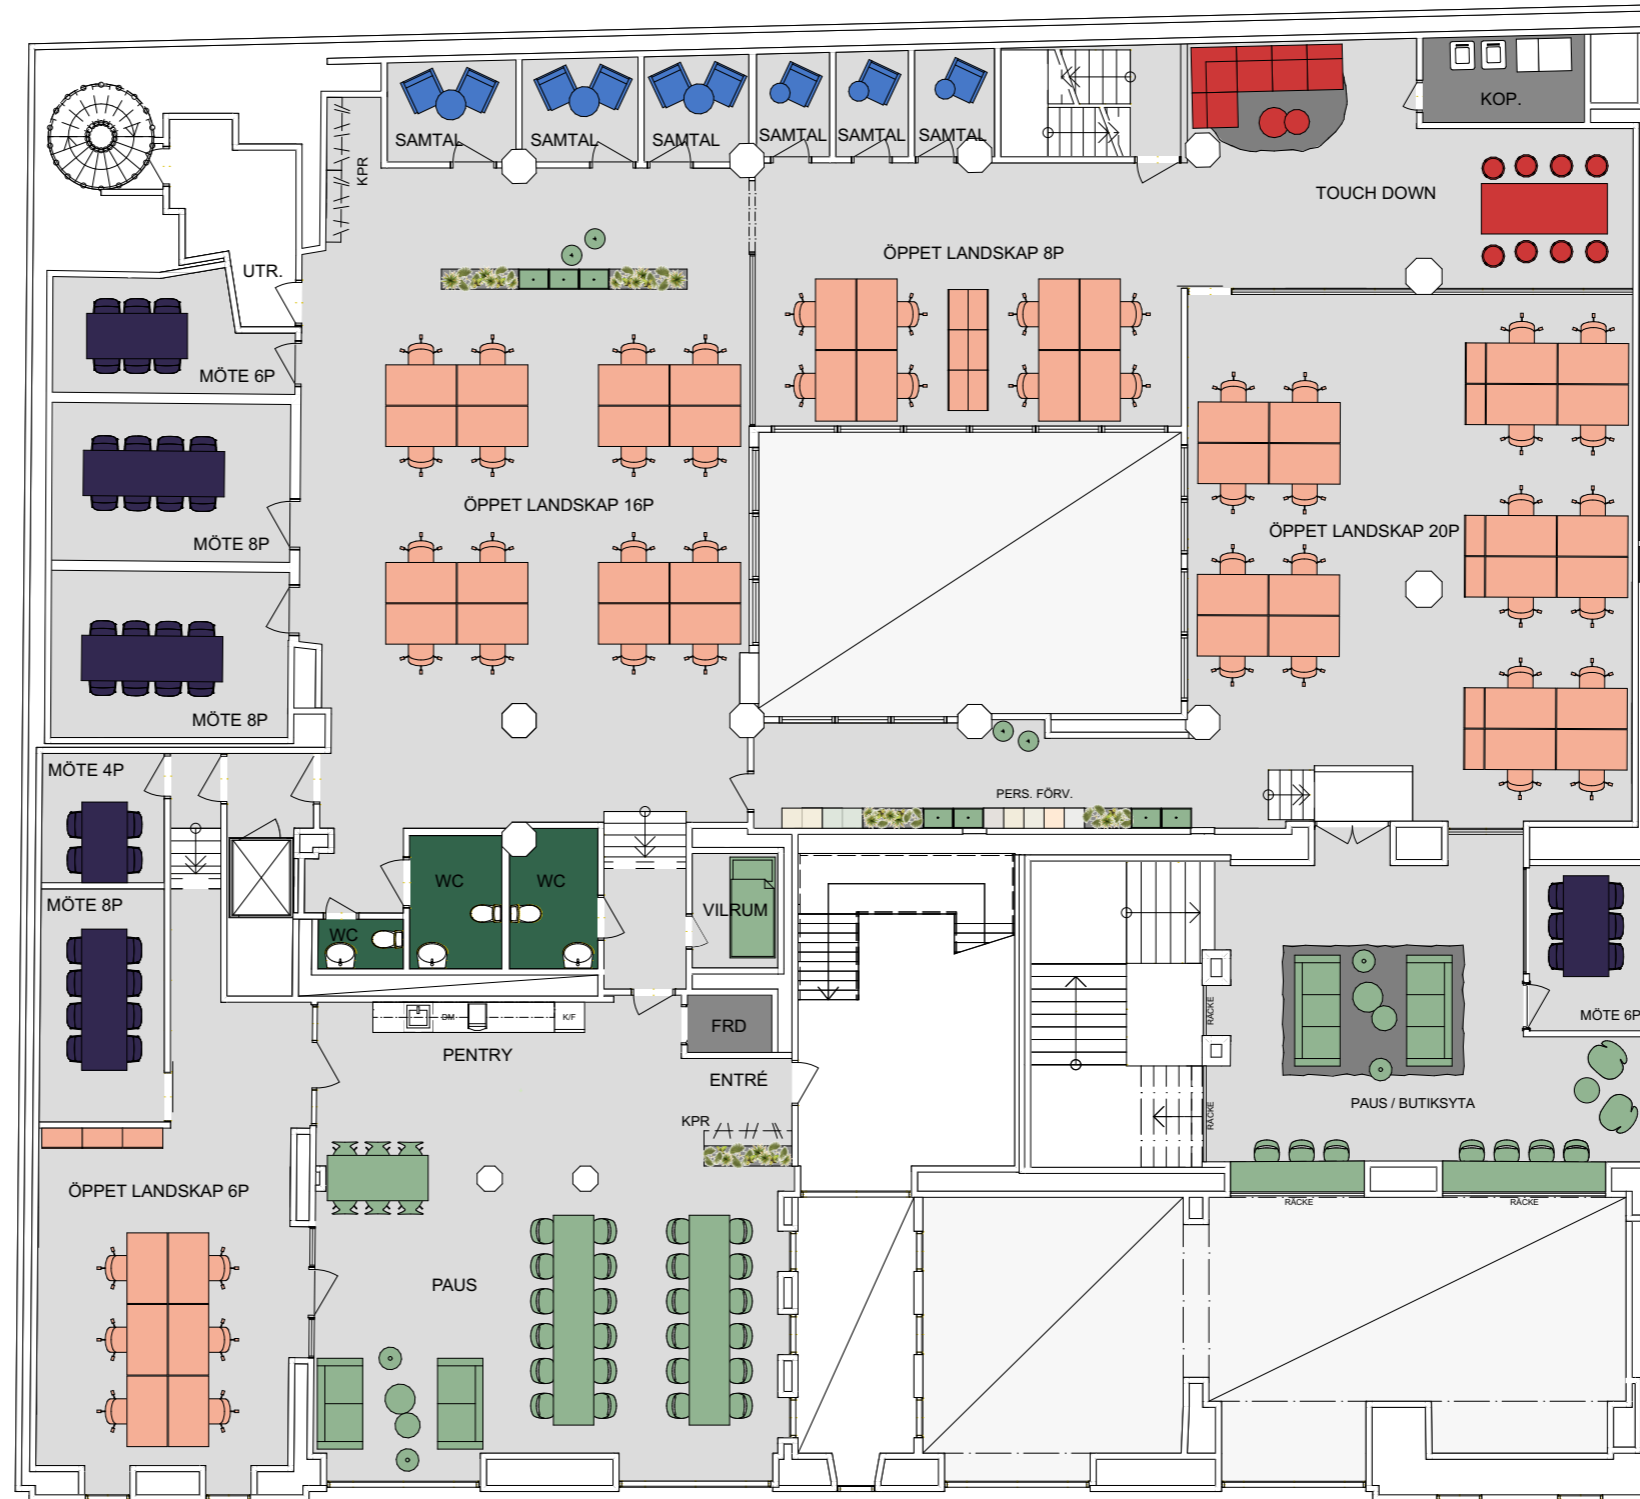

SVEAVÄGEN 52

