


- KONTORSLANDSKAP
- MÖTESRUM
- TYST- & SAMTALSRUM
- WC & RWC
- PENTRY/PAUS
- FASTIGHTES YTOR

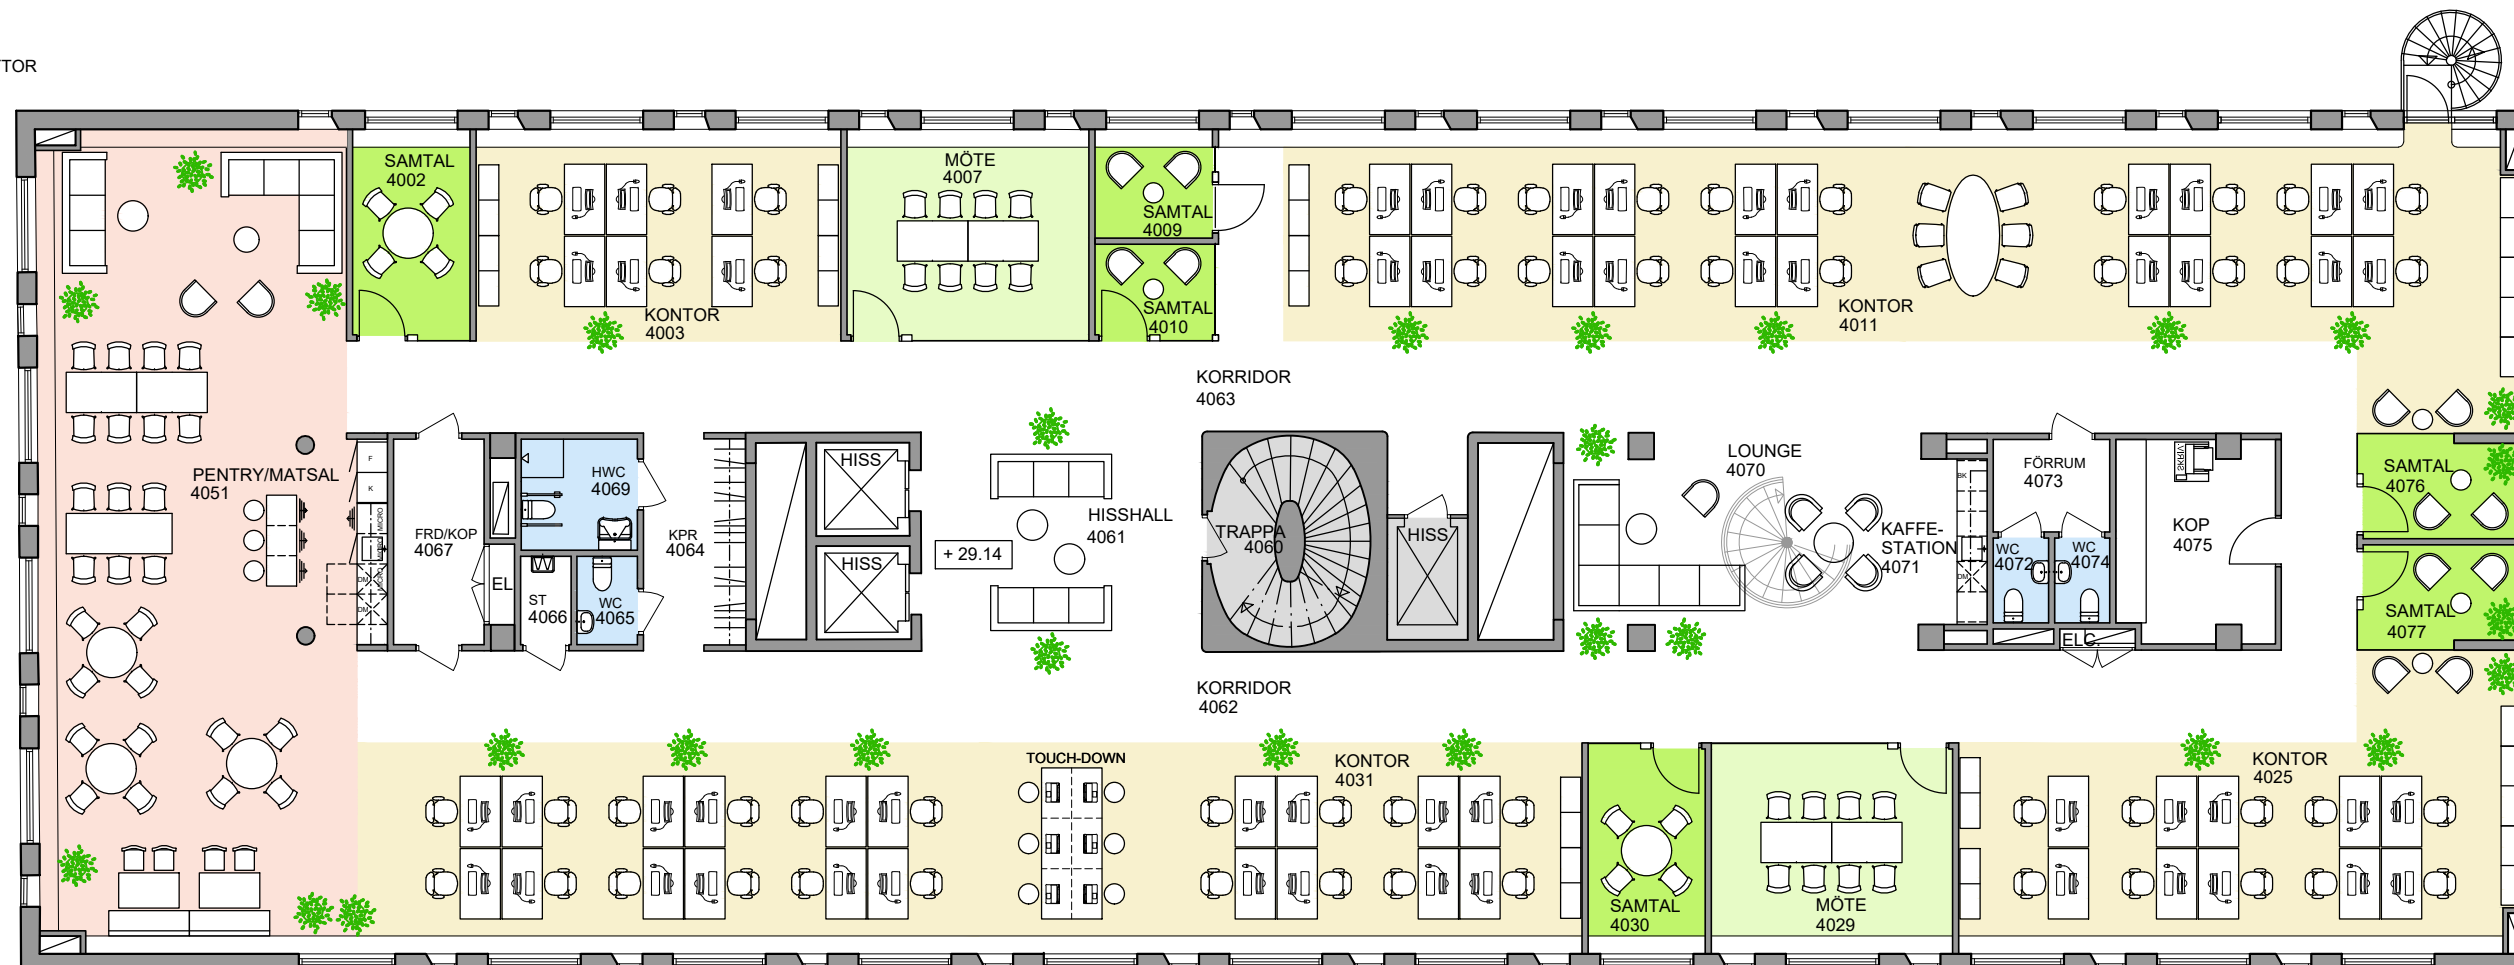

PLAN 6, 4 TR

- 56 ARBETSPLATSER (BORDSSTORLEK 1400 mm)
- 6 TOUCH-DOWN PLATSER
- 2 MÖTESRUM
- 6 SAMTALSRUM
- 3 WC
- 1 RWC

SKALA 1:150
 0 5m

KV. LÖNNEN 25 PLAN 6 (4TR) (TYPPLAN) MÖBLERING