


PLAN 10 ÖVERSIKT

1:200

SAMMANSTÄLLNING		
LOKAL 1601:	115m ²	
LOKAL 1602:	107m ²	
LOKAL 1603:	105m ²	
LOKAL 1605:	104.5m ²	
LOKAL 1606:	232.5m ²	
LOKAL 1608:	157m ²	
LOKAL 1609:	142m ²	
LOKAL 1610:	179m ²	
TOTAL LOA:	1142m²	



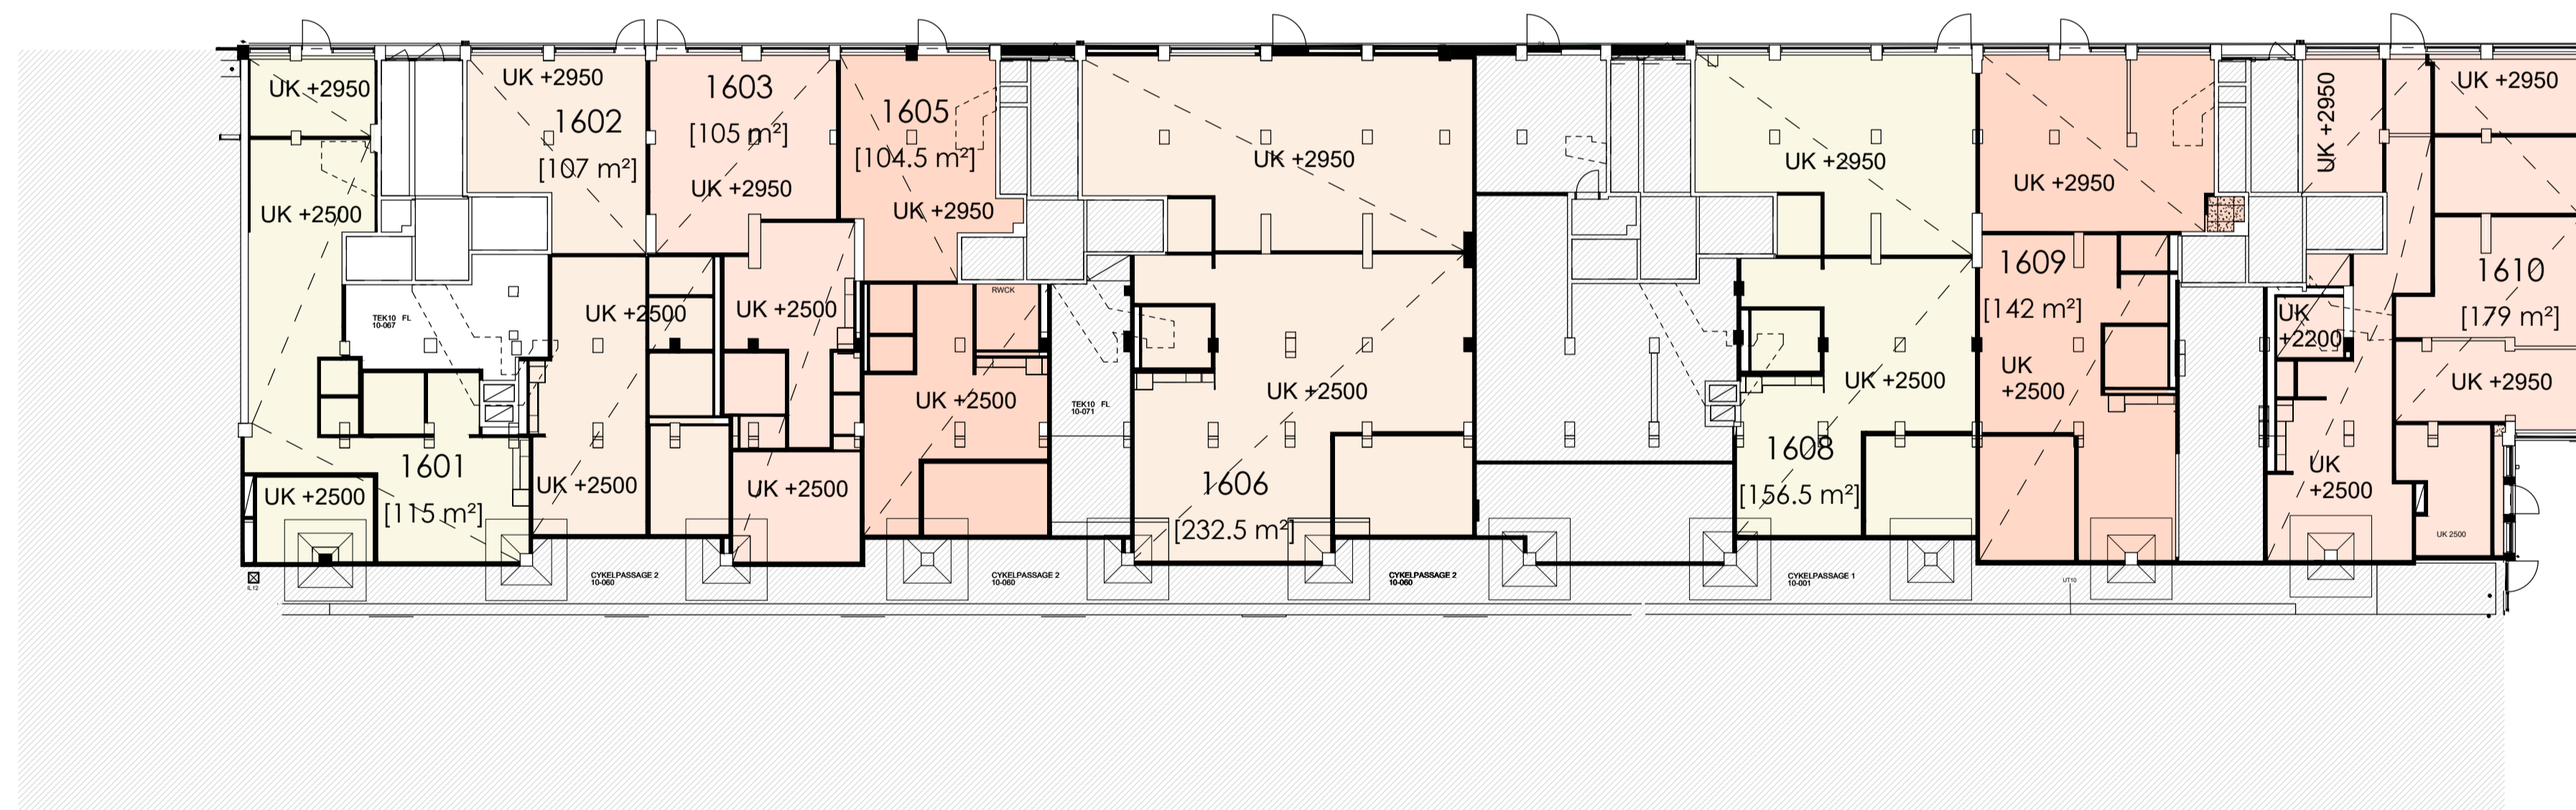


PLAN 10 UNDERTAK HÖJD

1:200

DE10-BH
STADSDELSCENTER
 KRONPRINSEN 1, MALMÖ

TEKNISKA LÖSNINGAR ÄR UNDER UTREDNING OCH KAN KOMMA
 ATT PÅVERKA SLUTLIG UNDERTAKSHÖJD OCH PLANLÖSNING.
 YTANGIVELSER ÄR ENDAST PRELIMINÄRA.

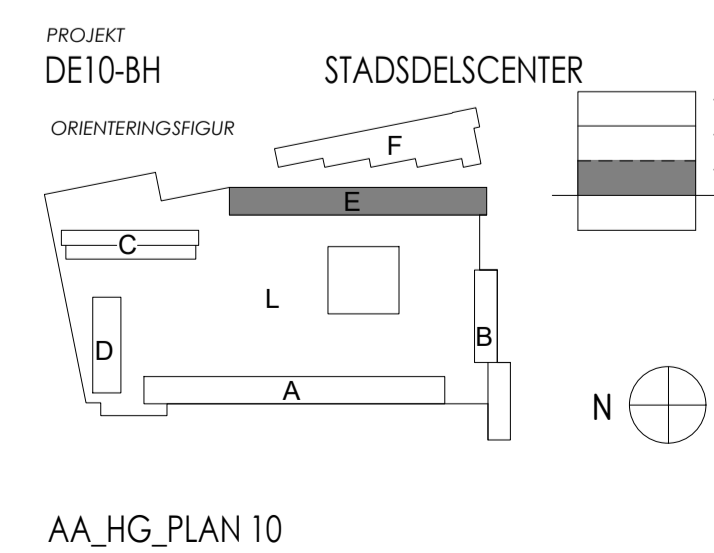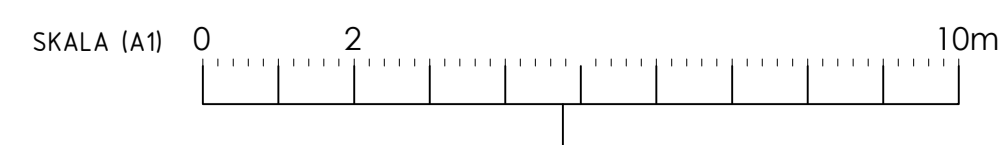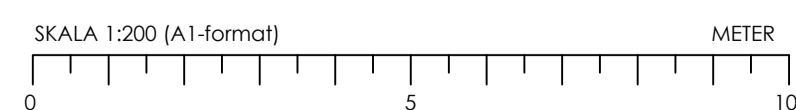

ARKITEKT
KAMIKAZE
 ARKITEKTER AB

ENGELBREKTSGATAN 7, 211 33 MALMÖ
 TEL: 076-162 60 13

FASTIGHETSÄGARE & UTHYRNING

Heimstader

SÖDRA SKOLGATAN 39,
 214 22 MALMÖ
 THOMAS PERSSON,
 040-6266409