


RITNING OCH MÄTT MÅTT BASERAS PÅ ETT ORIGINAL. VISA AVVIKELSE KAN DÄRFÖR FÖREKOMMA. W O K E R O R F Ö R F Ö R E K O M M A .

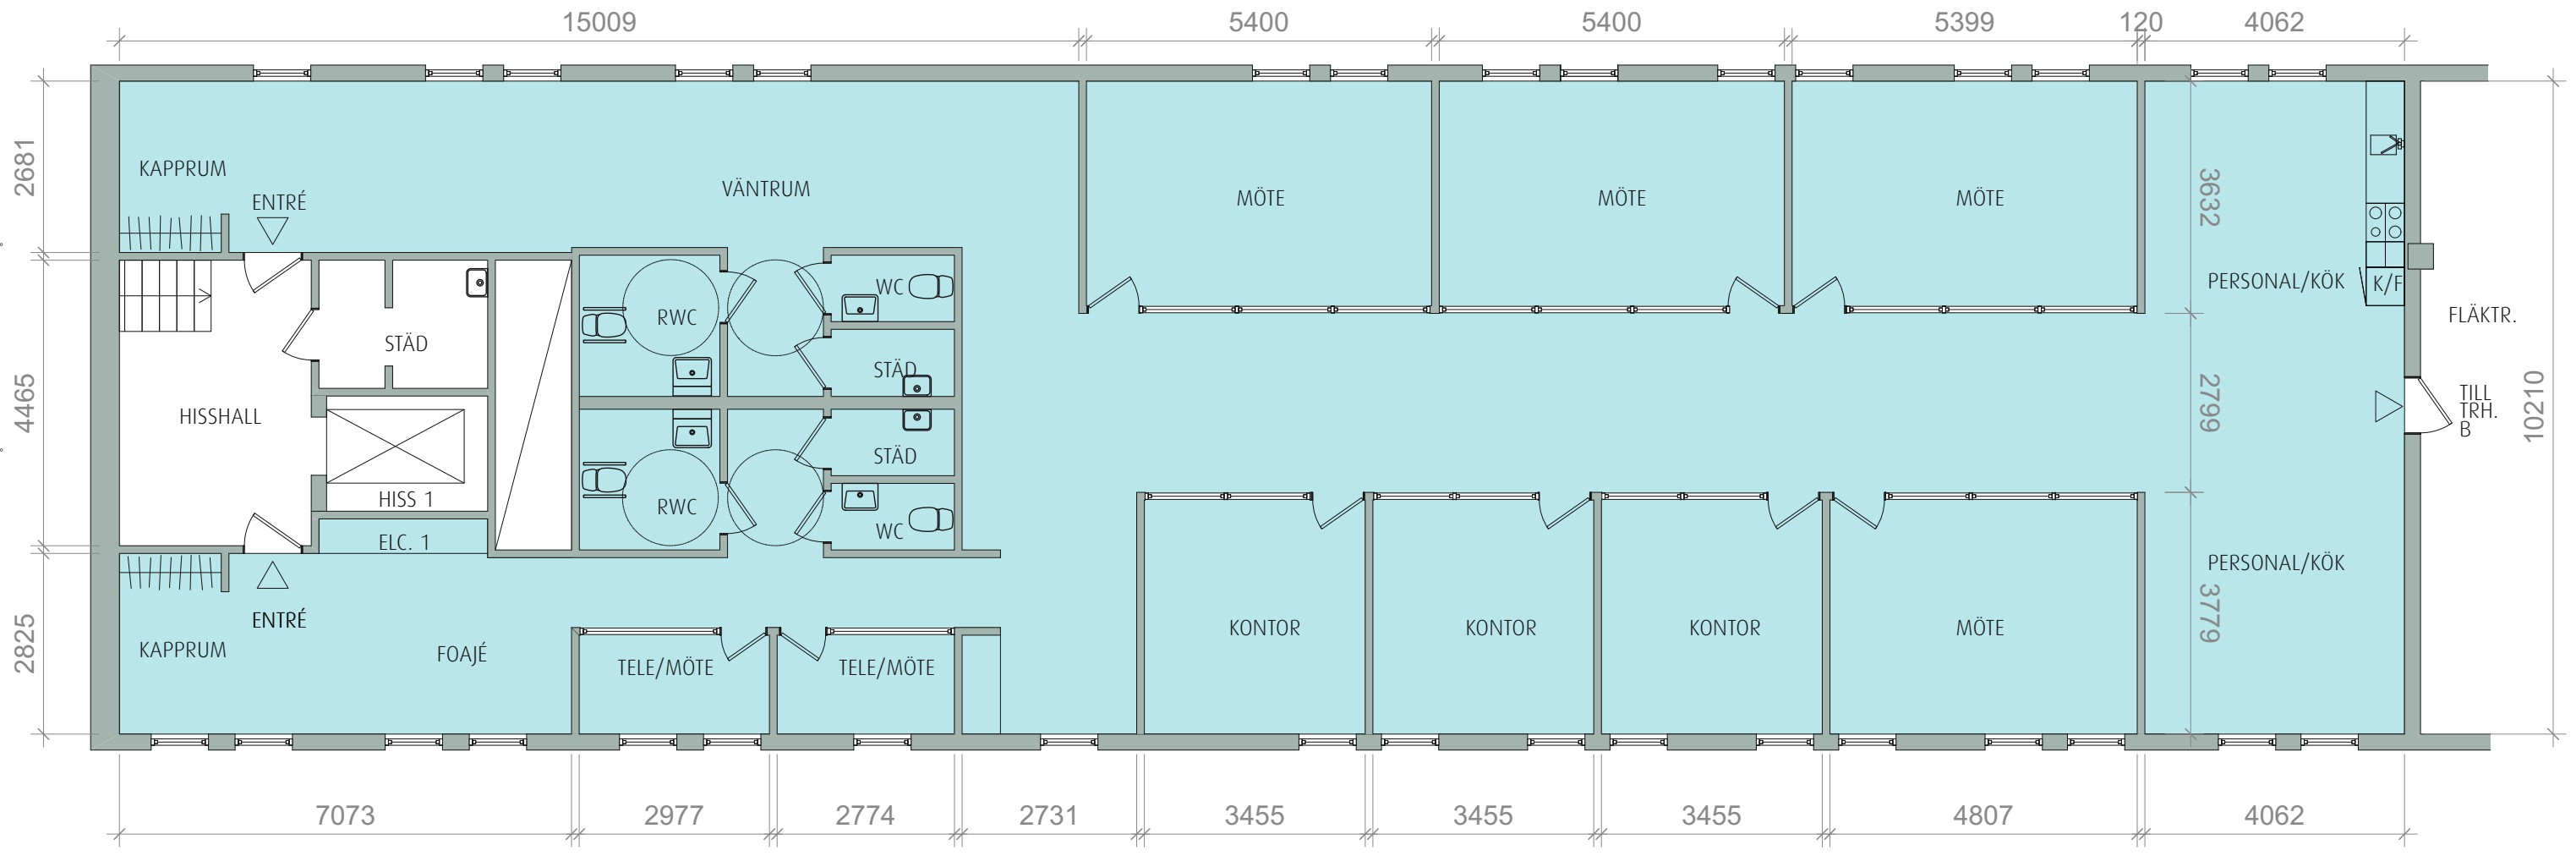

Skala 1:100 i A3 -Format

VAKANT, CA 333 KVM

2022-08-29.SC

NYFOSA

NYNÄSHAMN
ALKOTTEN 1
LÖVLUNDSVÄGEN 4-6
PLAN 5
KONTOR

nordic:pm