

Plan 2

FAKTA ENTRÉPLAN

193 kvm

FÖRSLAGET

12 öppna arbetsplatser

Möte 6p


2 Tele/samtal

Pentry/paus/Lounge

Print

1 Rwc + 1 Wc

Städ

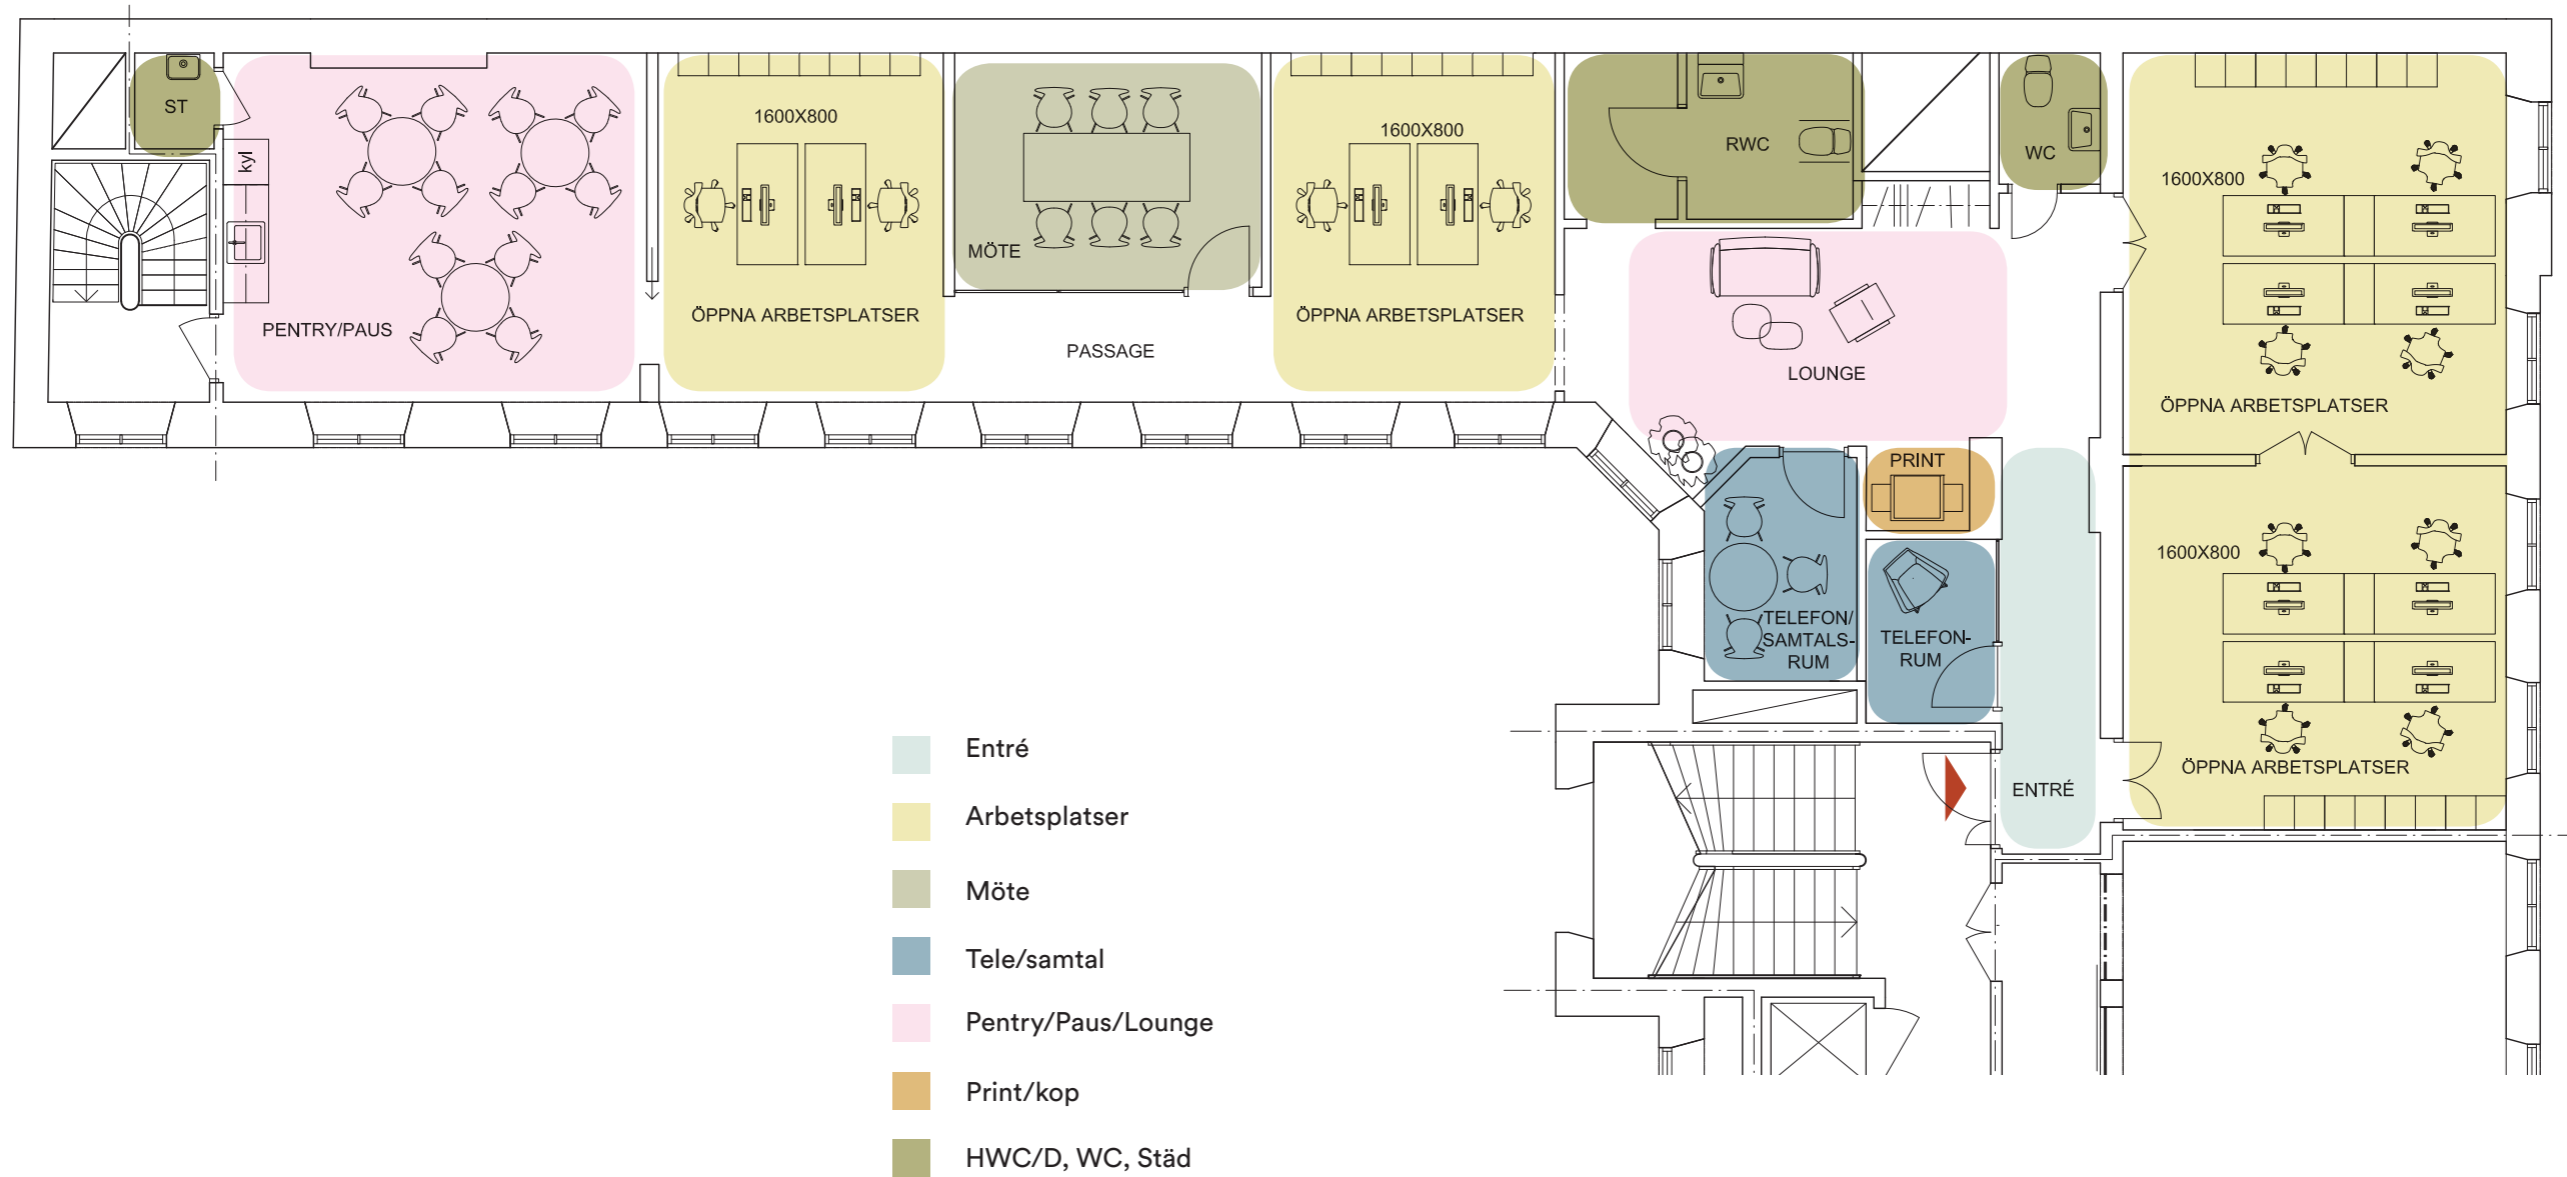

NEWSEC

FOJAB

Kv Svanen, Malmö - Skiss Entréplan

OBSERVERA! RITNINGARNA SOM LIGGER TILL UNDERLAG FÖR SKISSEN ÄR UPPRÄTTADE MED INSKANNADE HANDRITADE RITNINGAR SOM UNDERLAG. DET ÄR AV STÖRSTA VIKT ATT VERKLIGA KRITISKA FÖRHÅLLANDEN OCH MÅTT KONTROLLERAS PÅ PLATS.

