


Kv. Fastighetsboken 1

Lokal - 179,7 m²



Lägenhetstyp avser:

Lokal "Blå" Magistratsvägen 14 A

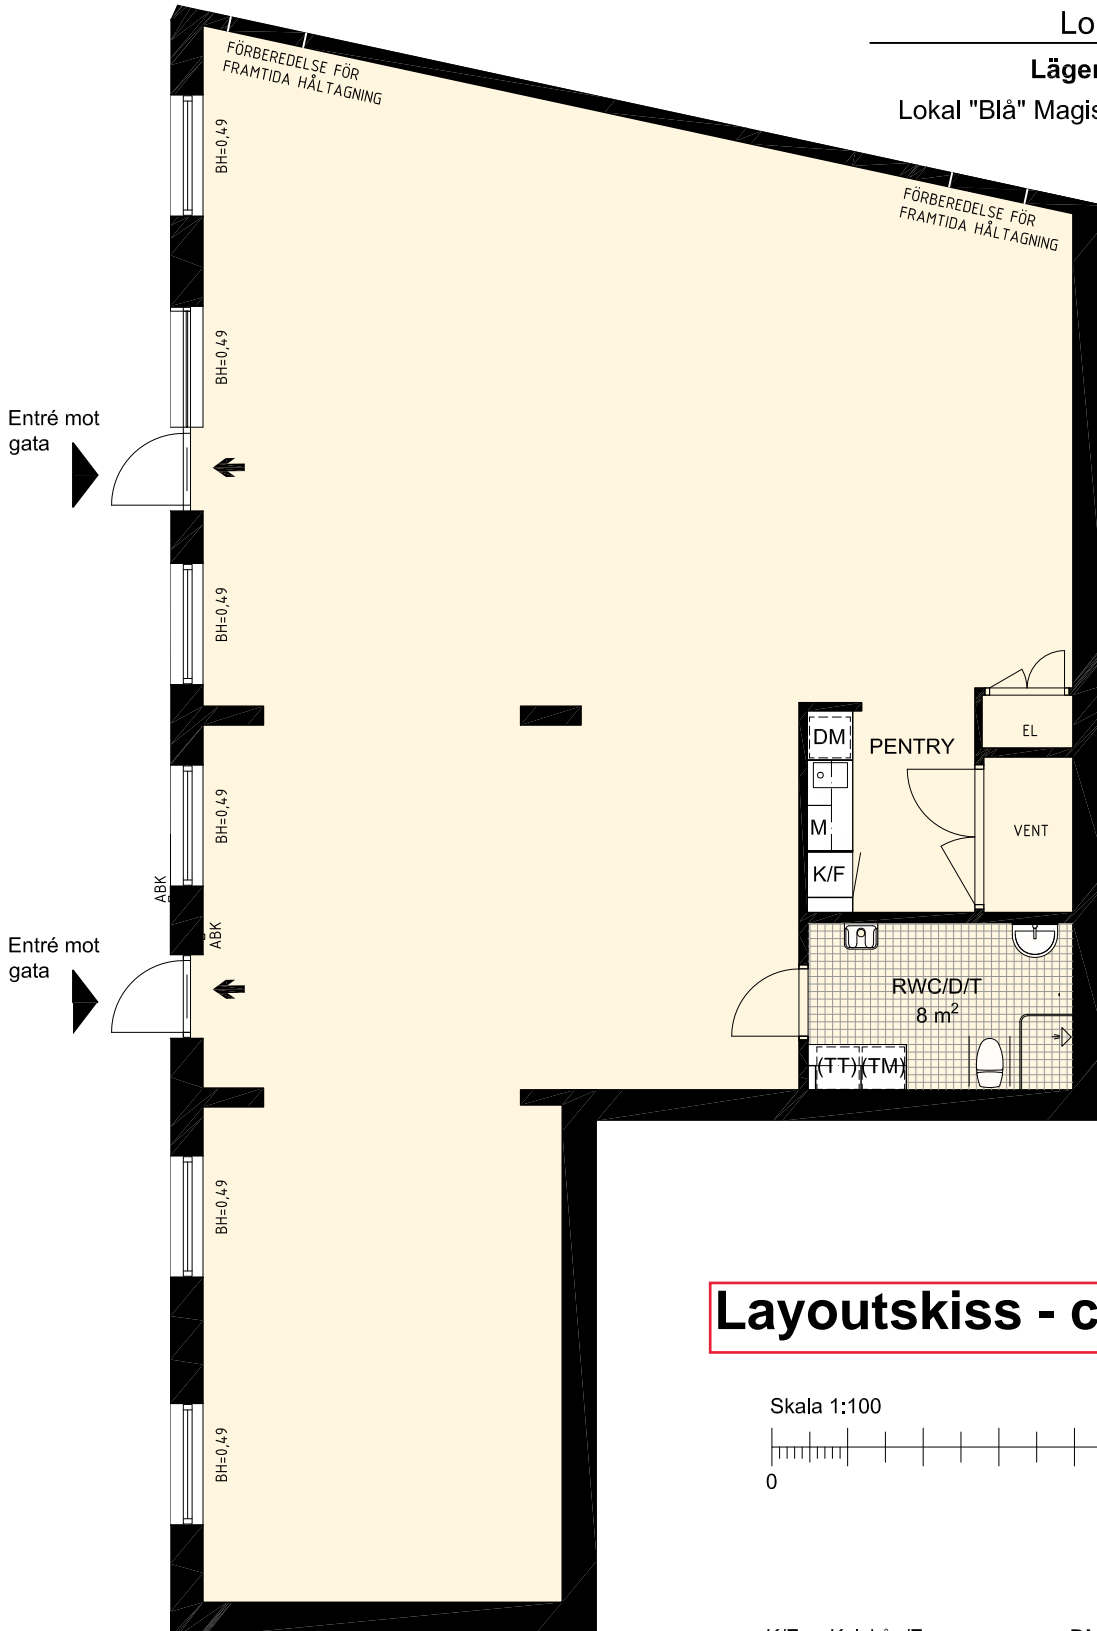

Layoutskiss - ca 180 kvm

Skala 1:100

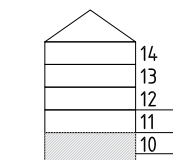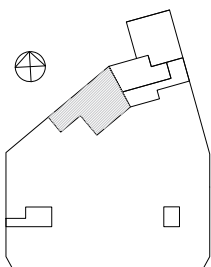

- | | | | |
|------|-----------------------|-------|---------------------|
| K/F | Kylskåp/Frys | DM | Diskmaskin |
| M | Mikrovågsugn | EL | Elcentral |
| (TM) | Plats för tvättmaskin | Vent | Ventilationscentral |
| (TT) | Plats för torktumlare | = ABK | Armbågskontakt |
| | Utslagsback | | |
| | Utrymningsväg | | Entré |

BH=X,XX Bröstningshöjd i meter

Med reservation för ändringar och eventuella tryckfel