

# Södra Förstadsgatan 26, Malmö


## Kv. Visenten 20



Plan 5, ca 500 kvm

# Södra Förstadsgatan 26, Malmö

## Kv. Visenten 20

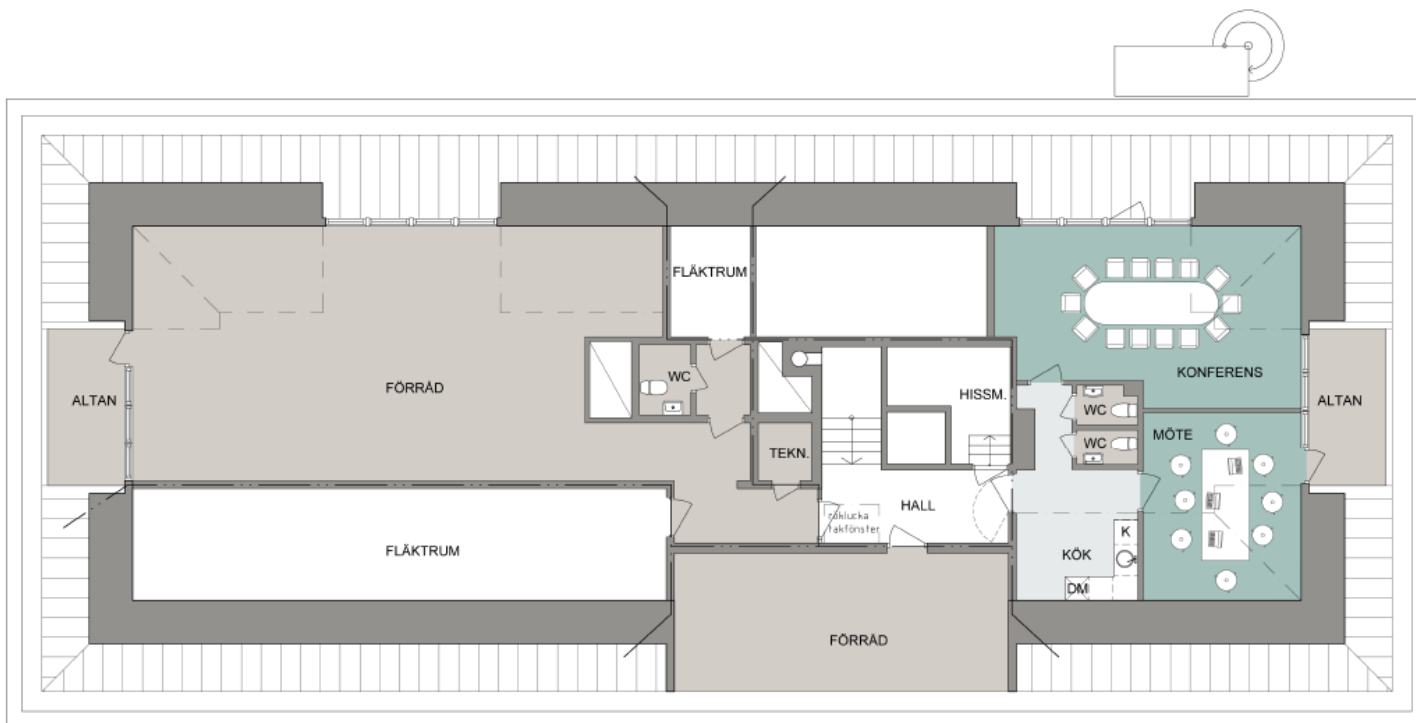

Plan 6, ca 164 kvm