


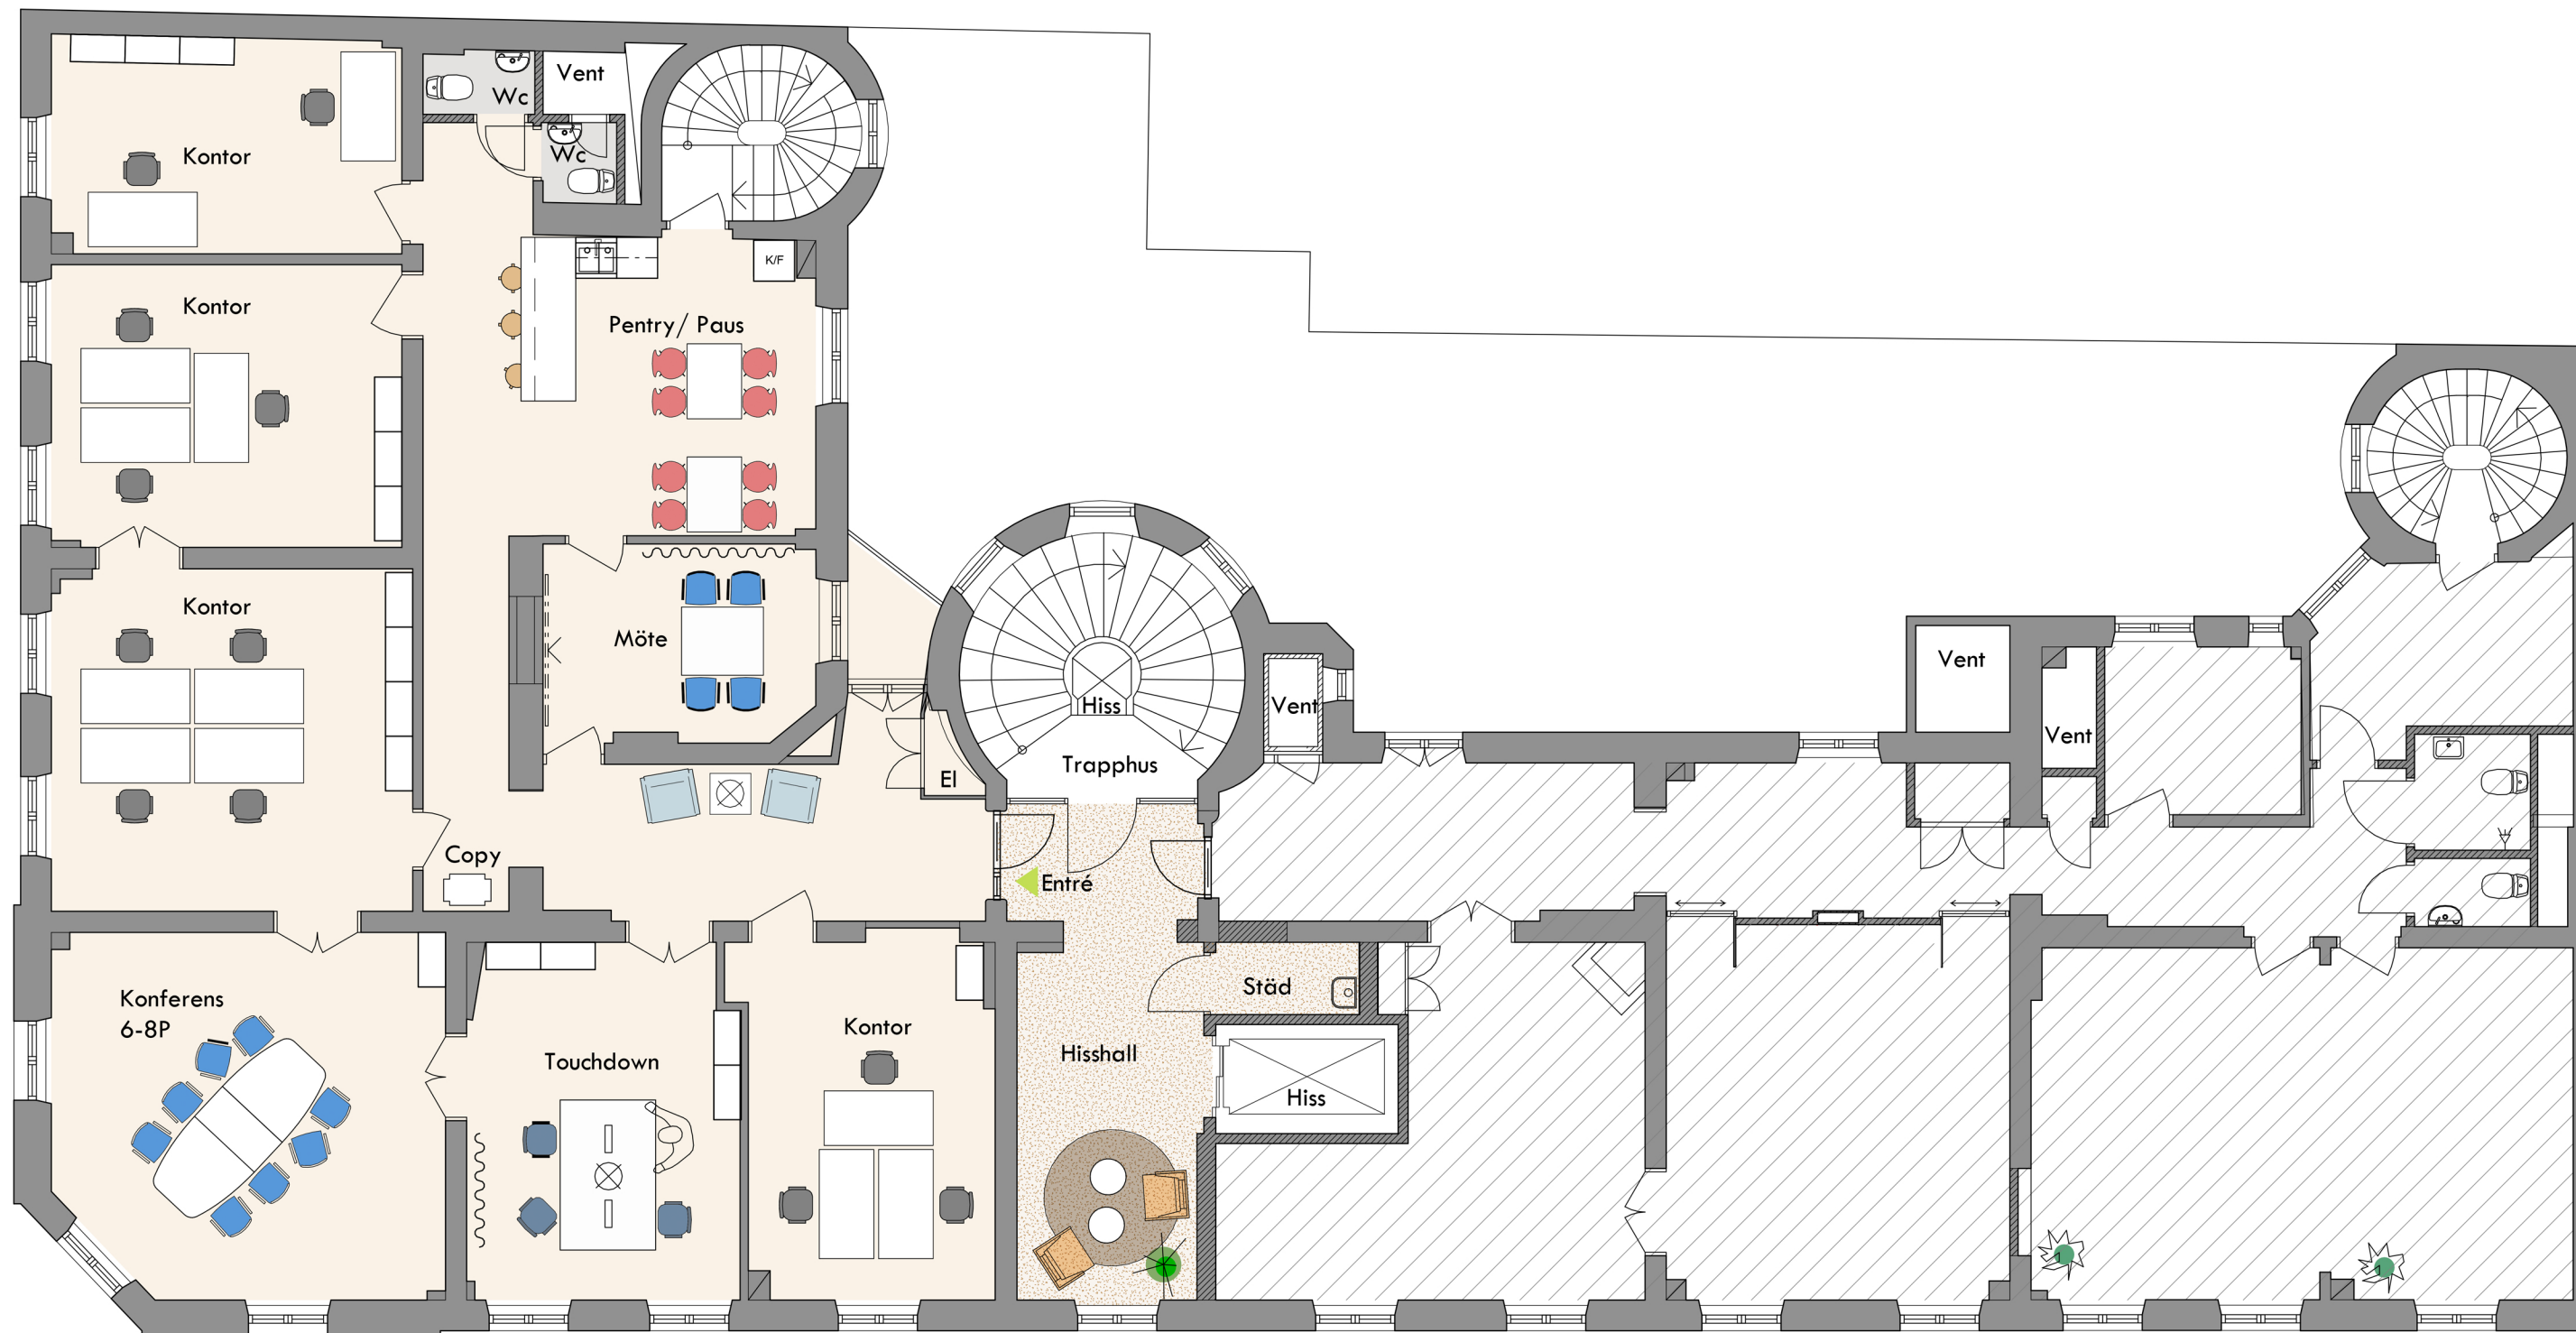

LOA 232m²

Ytan vid hisshallen delas med hyresgästen mittemot.

12 fasta arbetsplatser

4 arbetsplatser vid touchdown

Inritade skrivbord är 1400x800

