




## PLAN 4

ca 637 KVM

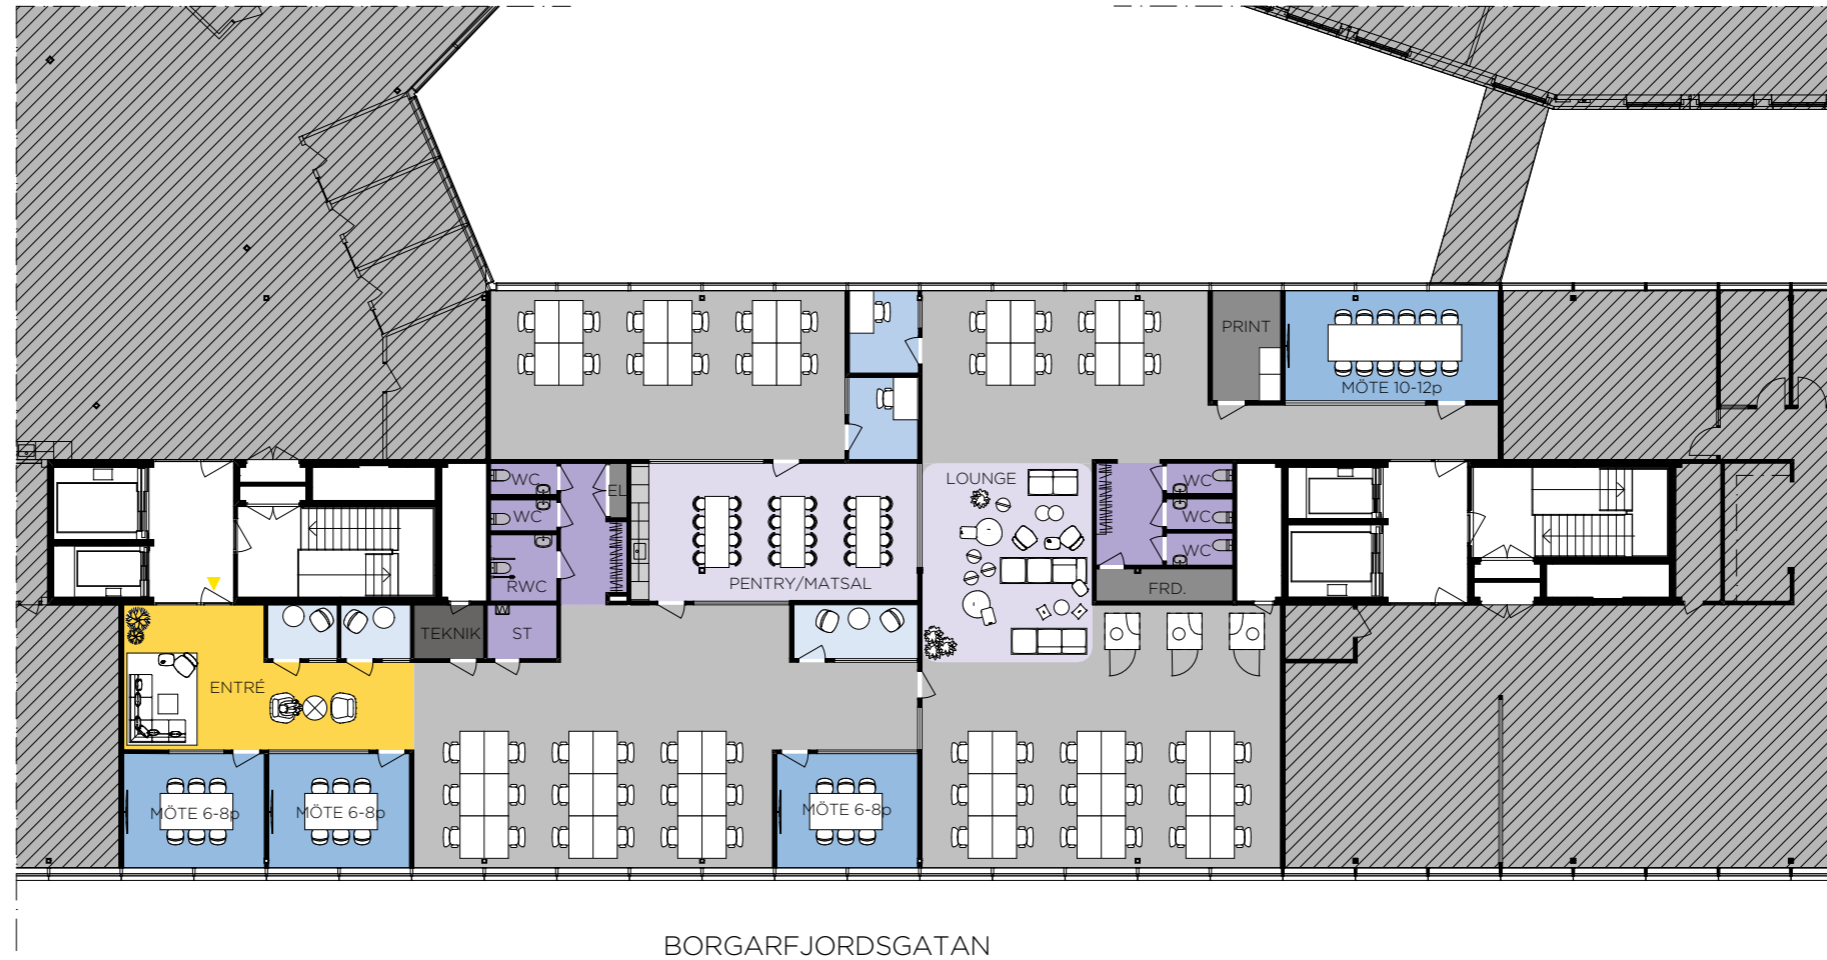

BORGARFJORDSGATAN

0 10m  
SKALA 1:250 (A3)

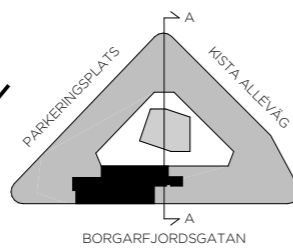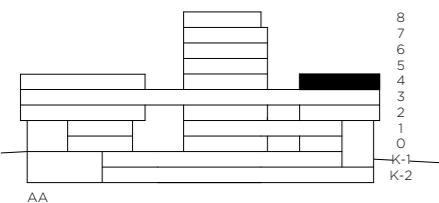

- ENTRÉ
- ÖPPET KONTOR
- PENTRY / KAFFE
- SAMTAL / TEL
- MÖTE
- KONTOR / FOKUS
- WC / RWC / STÅD
- KOP / FRD
- TEKNIK

SKRIVBORDSSTORLEK  
1400x800

VIT INREDNING: LÖS INREDNING SOM  
TILLHANDAHÅLLS AV HYRESGÄSTEN

GRÅ INREDNING: FAST INREDNING SOM  
TILLHANDAHÅLLS AV HYRESVÄRDEN

ARBETSPLATSER	
RUM	ANT. PLATSER
SKRIVBORDSPLATS	56
KONTOR (FOKUS)	2

STÖDFUNKTIONER	
RUM	ANT.
SAMTAL/TEL	3
PENTRY/ MATSAL	1
LOUNGE	1
WC	5
RWC	1
STÅD	1
KOPIERING	1
TEKNIK	1
FRD	1
KAPPRUM	2

MÖTESRUM	
RUM	ANT.
MÖTE 6-8p	3

**BORGARFJORDSGATAN 12**

2023-04-14

**Studio Stockholm**  
Arkitektur