



PLAN, VÅNING 3  
- SKALA 1:100 (A3) -



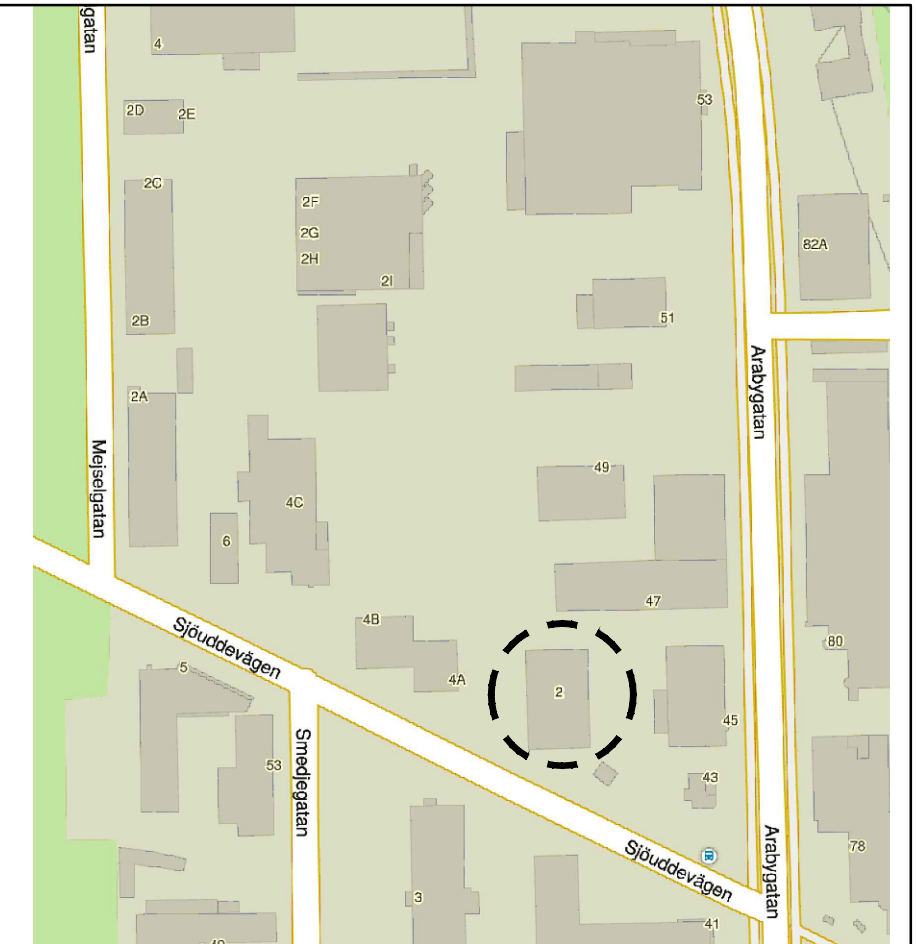

## ORIENTERINGSPLAN

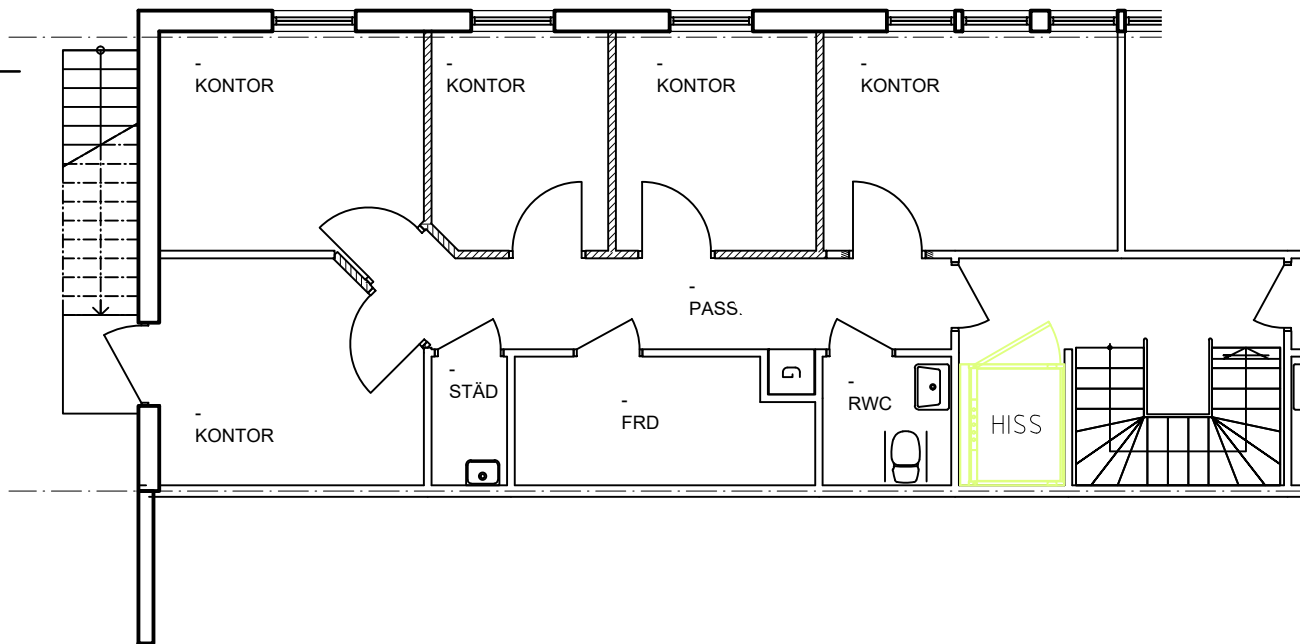

PLAN, VÅNING 2  
- SKALA 1:100 (A3) -

SKALA 1:100



BET	ANT	ÄNDRING AVSER	DATUM	SON	
<b>MÅLAREN 14</b>					
ORIENTERING					
STATUS <b>FÖRSLAGSRITNING</b>					
HYRESGÄST					
FASTIGHETSÄGARE  <b>FastPartner</b>					
PROJEKT  <b>ERRWE BYGGKONSULT AB</b>					
JÄGERSROVÄGEN 151 C, 1 TR. 213 75 MALMÖ 040-611 98 57 info@erwe.se www.erwe.se					
BH	FastPartner Mälaren 14 AB	040-653 25 01	Annika Sjöberg		
A	Errwe-Byggnads AB	040-611 98 57	Rolf Walldén		
K					
VS					
VE					
E					
UPPDRAG NR	296-02-4	RITAD/KONSTR AV	Rolf Walldén	HANDLÄGGARE	Rolf Walldén
DATUM	2022-03-02	ANSVARS	Annika Sjöberg		
MÅLAREN 14 VÄXJÖ KOMMUN KONTRAKTSRITNING PLAN, VÅNING 2 & 3					
SKALA 1:100 (A3)	NUMMER	BET			
1:200 (A4)	22-A-40.1-02-104				

## BYGGNAD 02

- ▶ KONTRAKTSRITNING
- ▶ FÖRSLAGSRITNING
- ▶ RELATIONSRTNING
- ▶ ARBETSRTNING
- ▶ FÖRFRÅGNINGSUNDERLAG
- ▶ BYGGLOVSRITNING
- ▶ FÖRHANDSKOPIA
- ▶ GRANSKNINGSRTNING