


RITNING OCH MÅTT BASERAS PÅ ETT ORIGINAL. VISS AVVIKELSE KAN DÄRFÖR FÖREKOMMA.

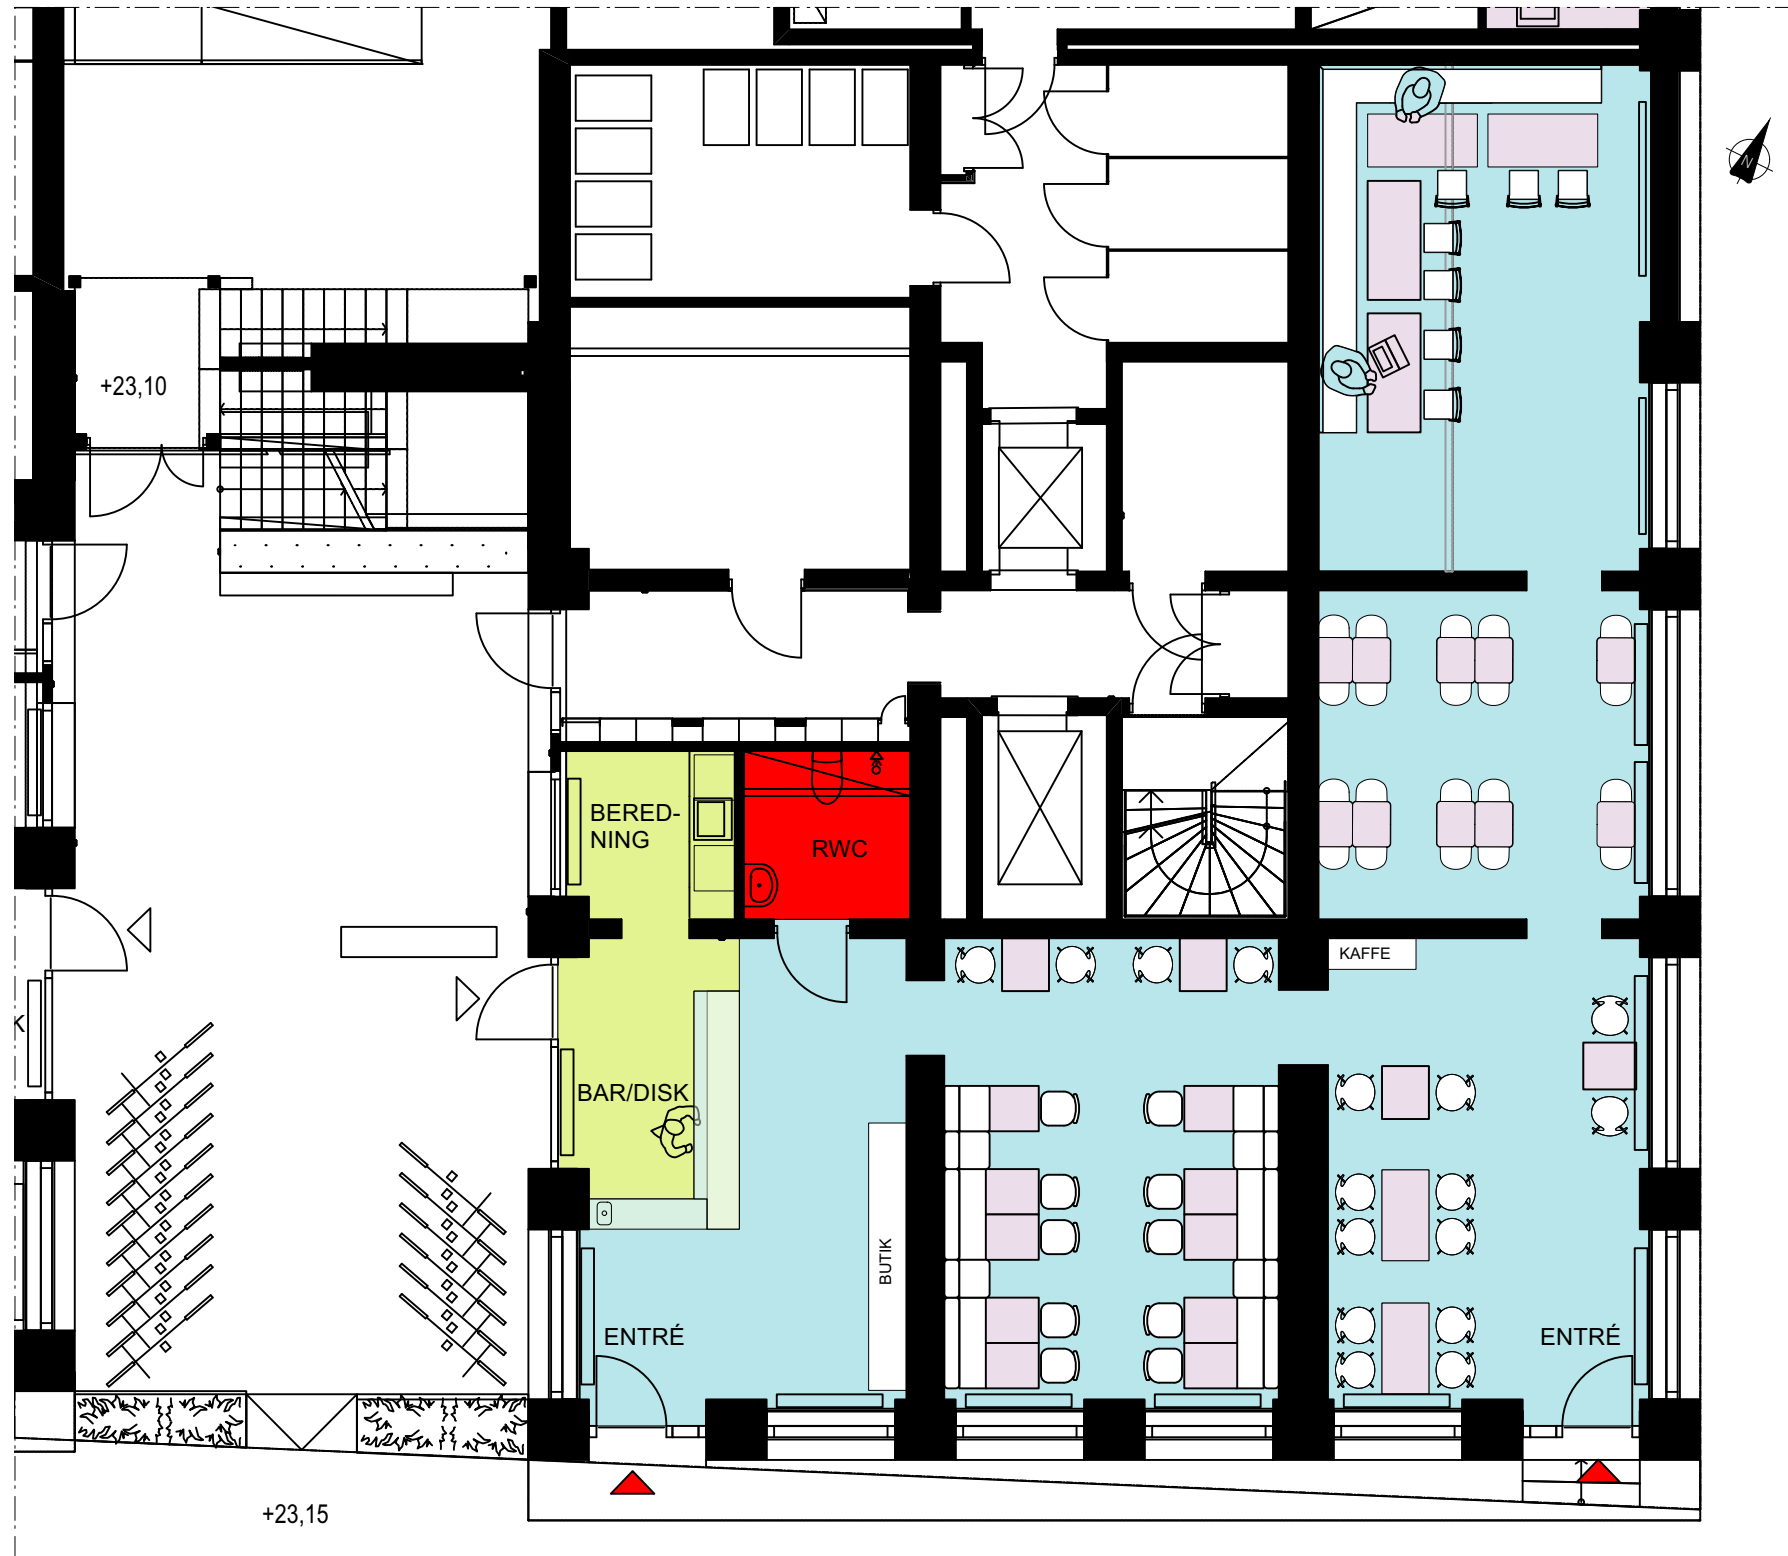

Skala 1:100 i A3 -Format

CAFÉ, CA 147 KVM

2023-06-21 SR

Folkhem Trä AB

STOCKHOLM, CEDERHuset

HUMBOLD 1

HAGAESPLANADEN 65

ENTRÉPLAN

nordic:pm