

PLAN 8

YTA ~ 248 m²
KV. STORMKRANSEN 11

2021-11-23


ARBETSPLATSER 17 ST
ca 14,6 kvm/person

- ALLMÄN YTA/ÖPPET KONTOR
- ARBETSPLATSER, KONTOR
- MÖTESRUM
- KÖK/LOUNGE
- WC/STÄD
- FRD/KOP
- INFORMELLT MÖTE

FUNKTIONER

KONTORSLANDSKAP	17
PAUSYTA	1
PENTRY	1
MÖTE 10-12pl	1
FRD	4
KAPPRUM	1
WC	2
STÄD	1

(Skrivbord ritade 1600x800mm)

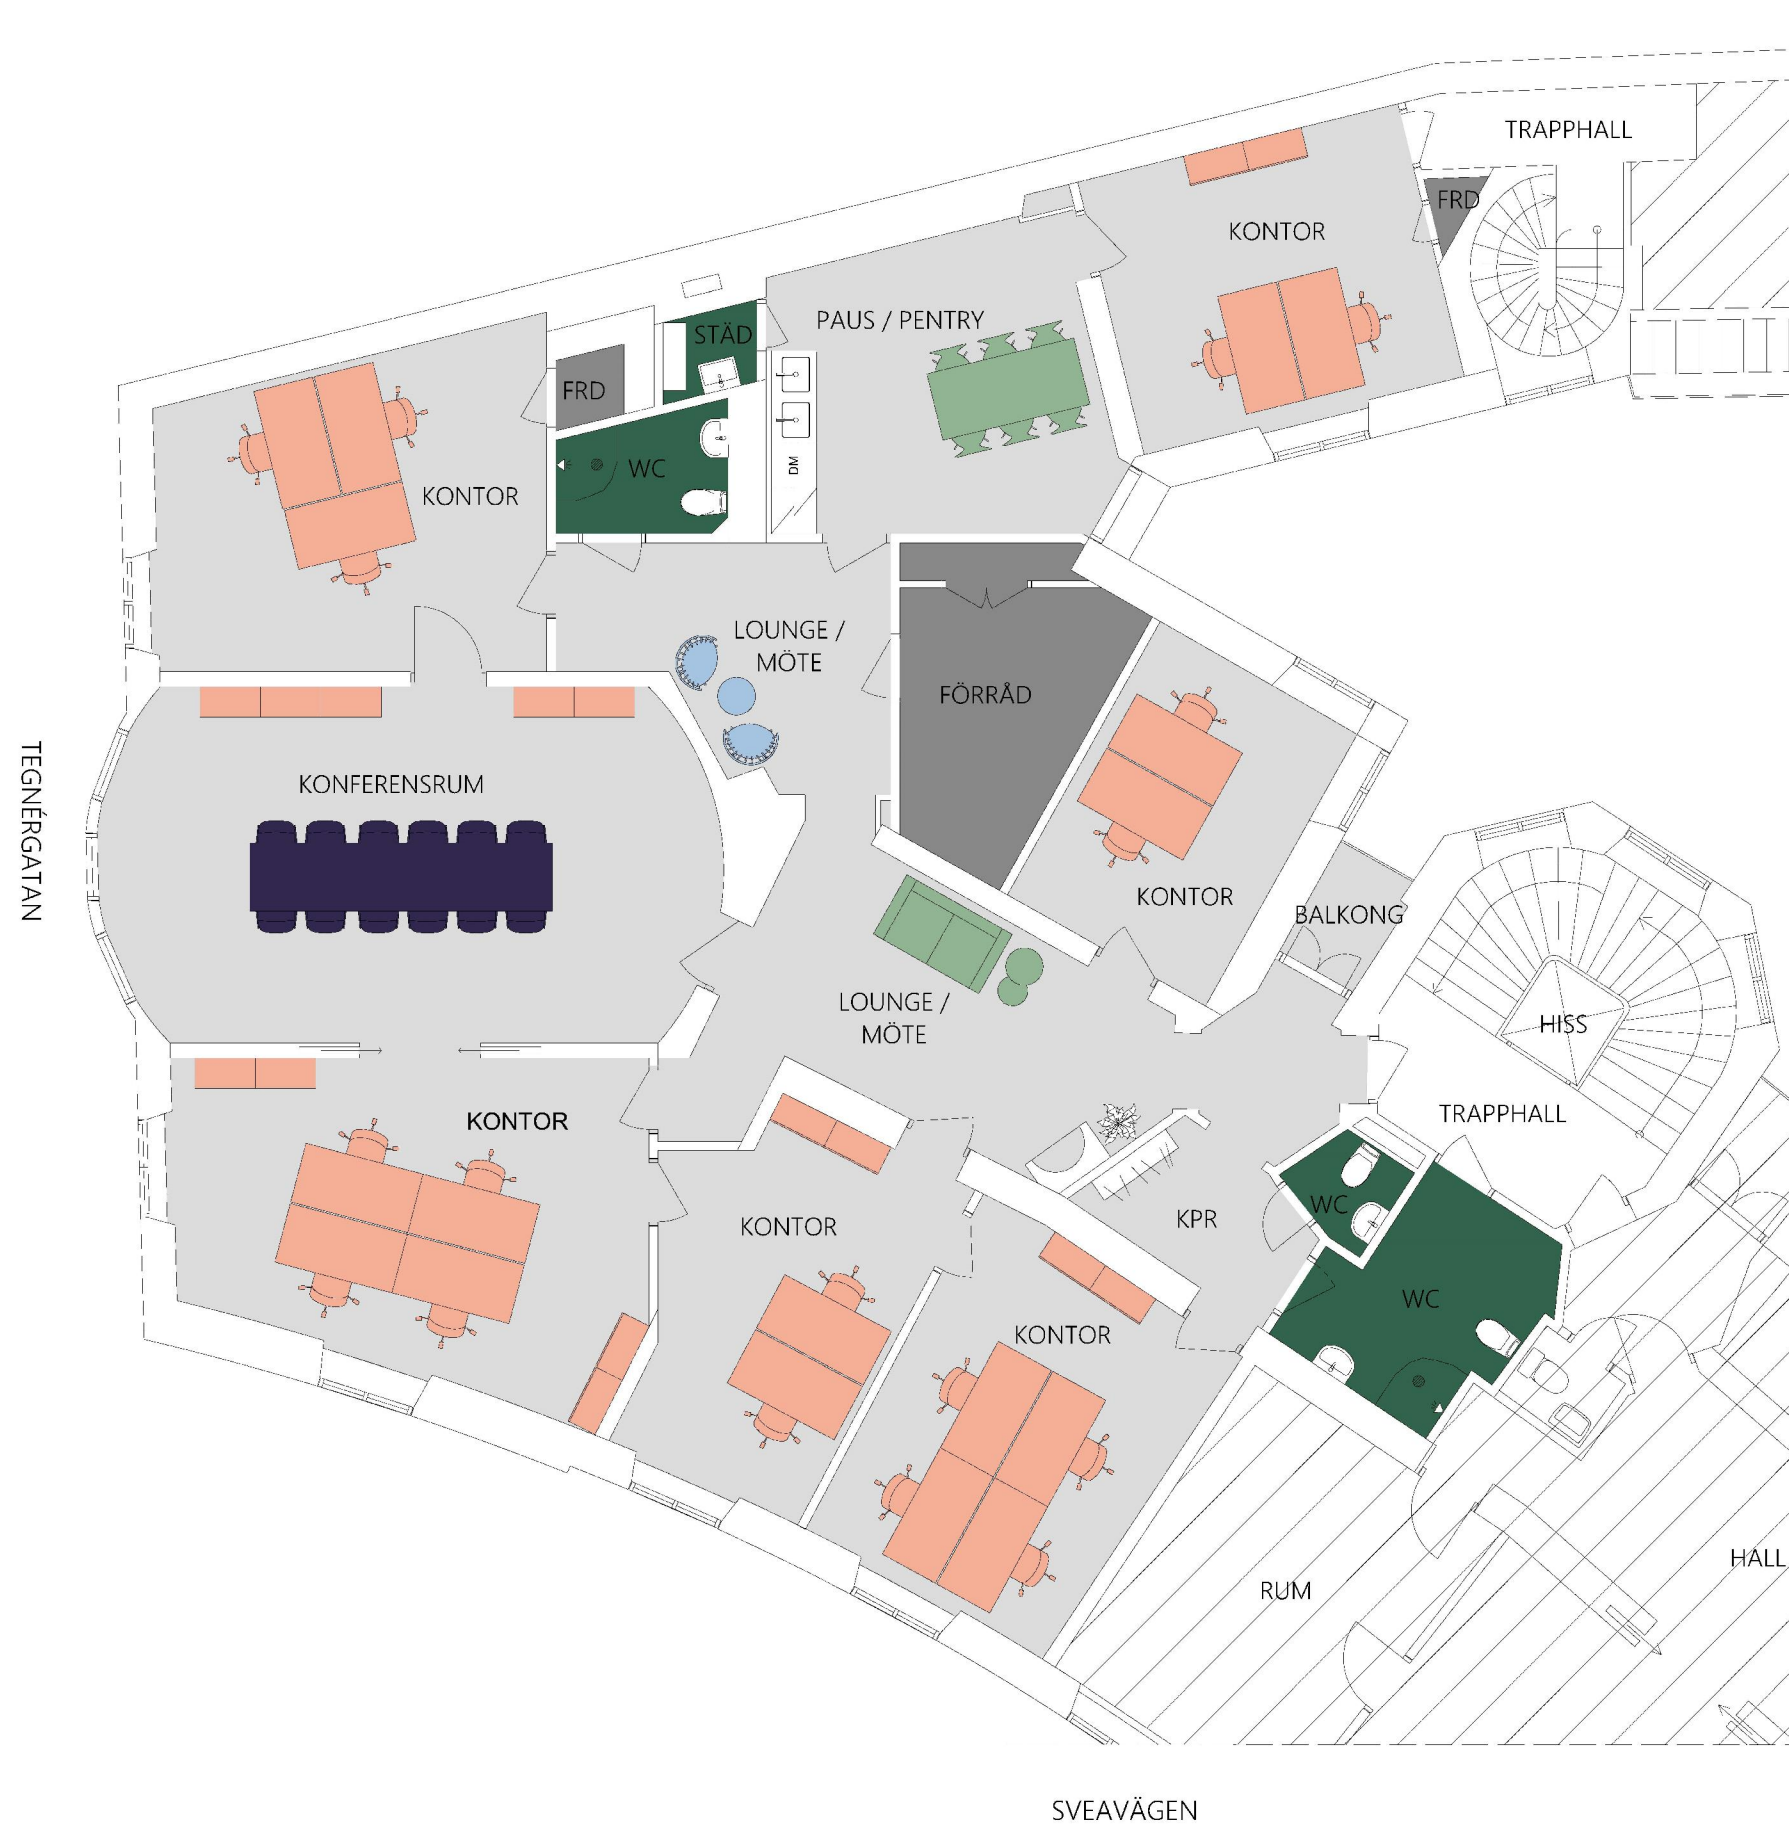

ILLUSTRATIONSSKISS SVEAVÄGEN 47

KV. STORMKRANSEN 11 - DEL AV VÅNING 8, 4 tr ~ 248 m²

ILLUSTRATIONSSKISS SKALA 1:100 (A3) - 2021-11-23

1:100 0 1 2 3 4 5

