
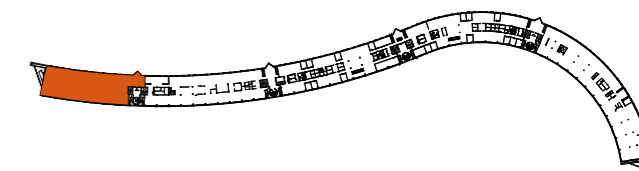


Rissneleden 110

Idéskiss Ursvik Entré
Våning 4, 5 eller 6 tr
takhöjd 2 700 mm

ca **720 m²** varav
i snitt **12 m²** / arbetsplats
totalt 59 arbetsplatser

- 1 st mötesrum med 18 platser
- 1 st mötesrum med 10 platser
- 1 st mötesrum med 5 platser
- 1 st mötesrum med 4 platser
- 8 st samtalsrum
- 3 st samarbete
- 1 st pentry
- 1 st lobby
- 1 st lounge
- 1 st reception + kaffe

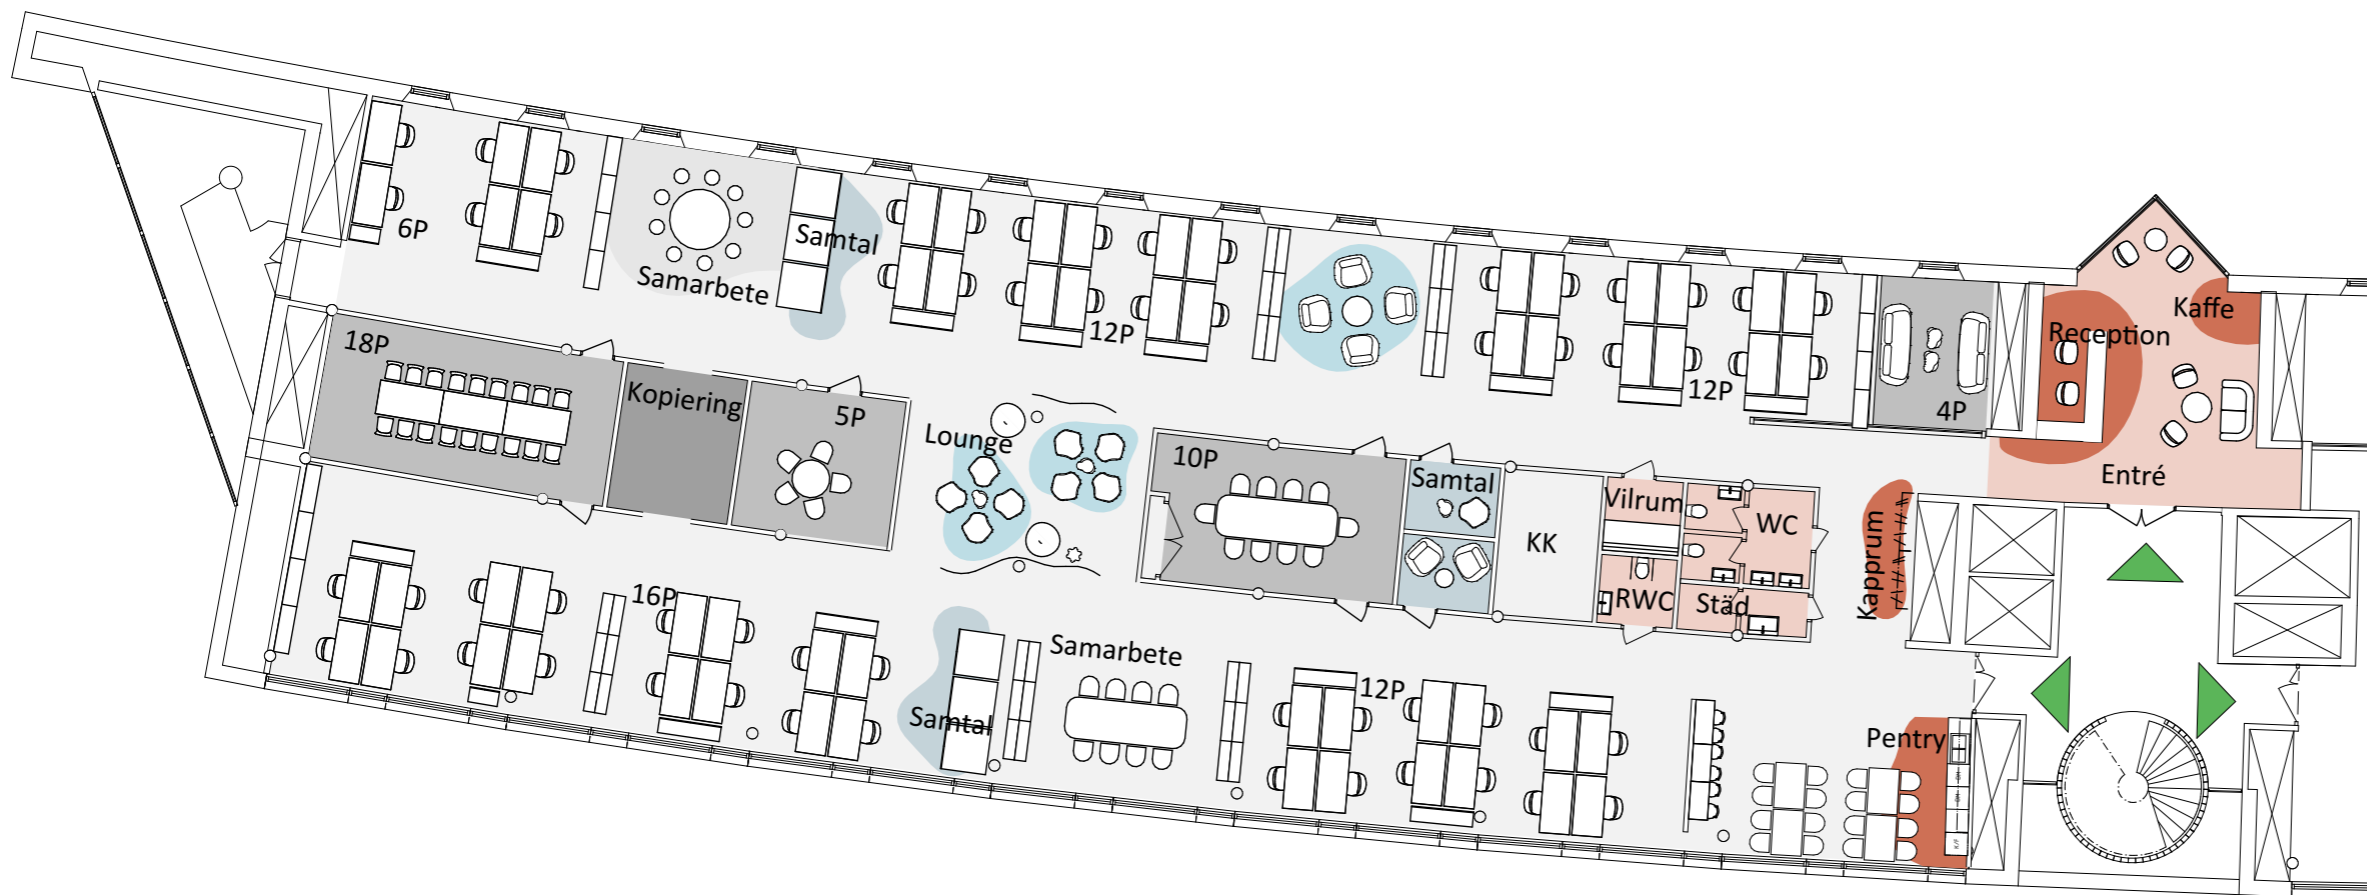

BAU



Skala 1: 200
(Papper A3)

2023-01-24

 **NOVIER**