

Biblioteksgatan 3



Kv Skären 4

Våning 4 trappor


Idéskiss:

- 26 arbetsplatser
- 1 st mötesrum med 16 platser
- 1 st mötesrum med 12 platser
- 1 st mötesrum med 10 platser
- 1 st mötesrum med 8 platser
- 1 st mötesrum med 6 platser
- 1 st videomöte med 2 platser
- 1 st projektrum med 4 platser
- Plats för 4 st telefonbås

- Yta ca 592 m²
- ca 22,8 m² per arbetsplats

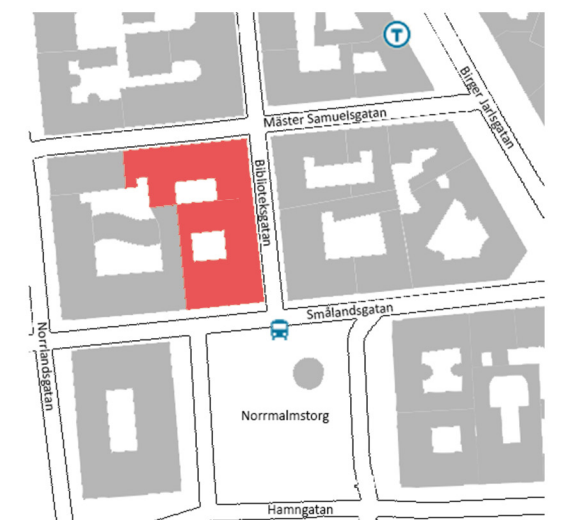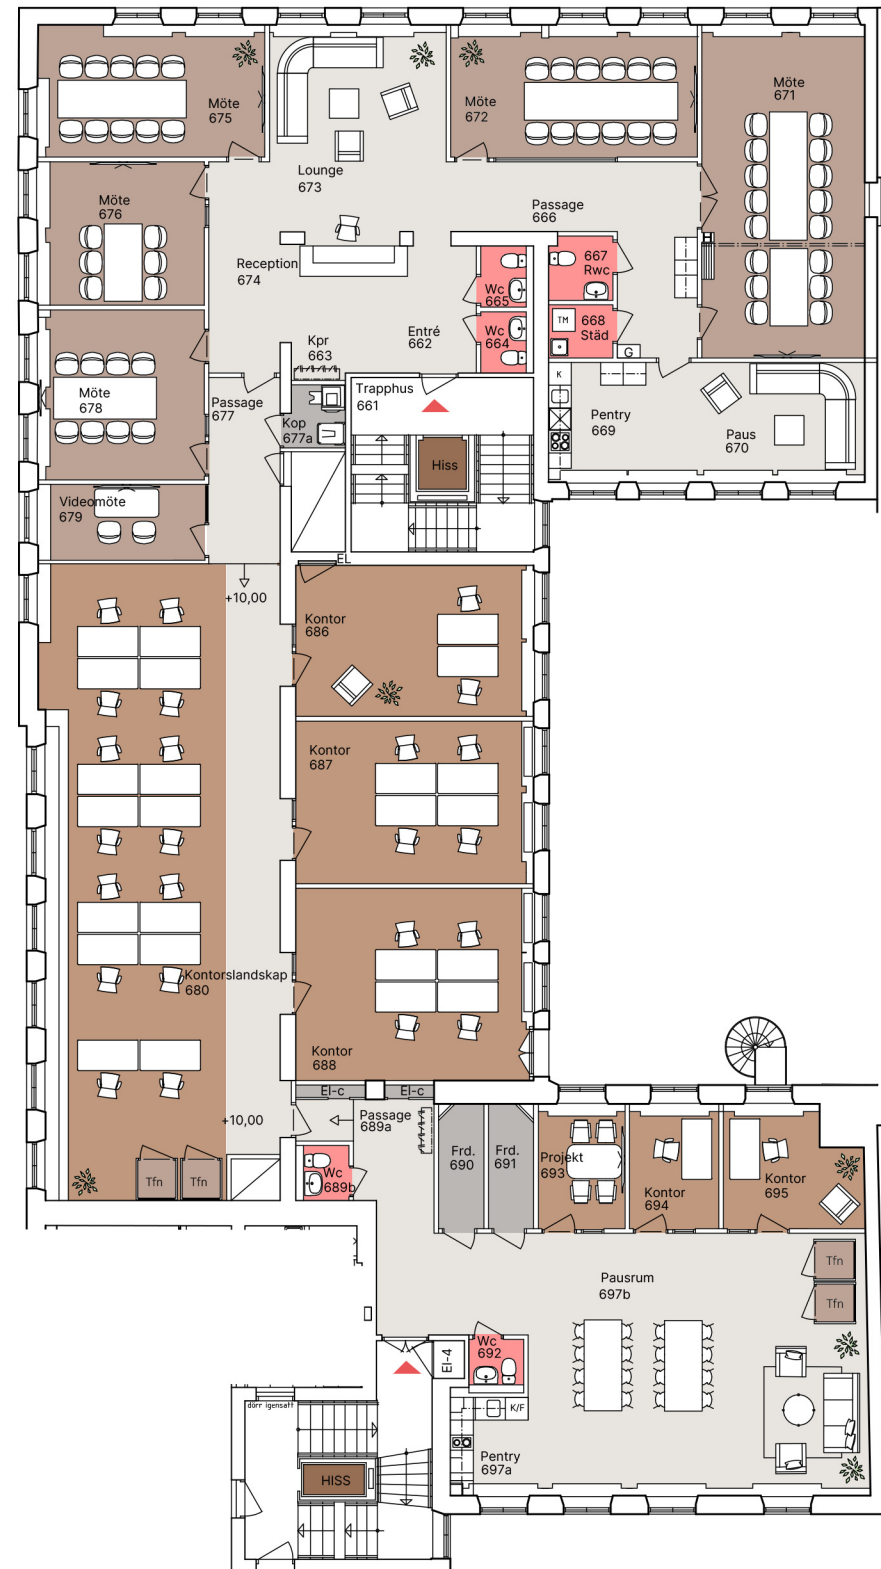

Situationsplan

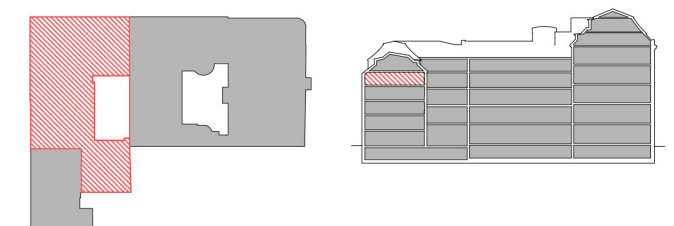


Läget i huset

Sektion



HÖ/SS

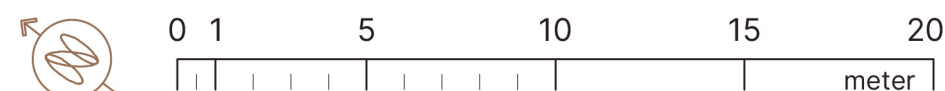

Skala 1:200
(papper A3)

Arbetsplats:
Skrivbord 1400 x 800 mm

2023-08-18

