

PLAN 3, 1 tr

YTA ~ 570 m²

KV. MORASET 2

2023-08-29


KONTORSLOKAL

- ALLMÄN YTA
- ARBETSPLATSER, KONTOR
- MÖTESRUM
- SAMTAL
- TOUCH DOWN
- TORG/KÖK/LOUNGE
- WC/RWC/STÄD
- FRD/KOP

FUNKTIONER

KONTORSLANDSKAP	50p
TOUCH DOWN	8p
PAUSYTA	1
PENTRY	1
SAMTAL 1-2pl	6
MÖTE 4-6pl	2
MÖTE 8pl	3
FRD	1
KOPIERING	1
WC	3
VILRUM	1

(Skrivbord ritade 1400x800mm)

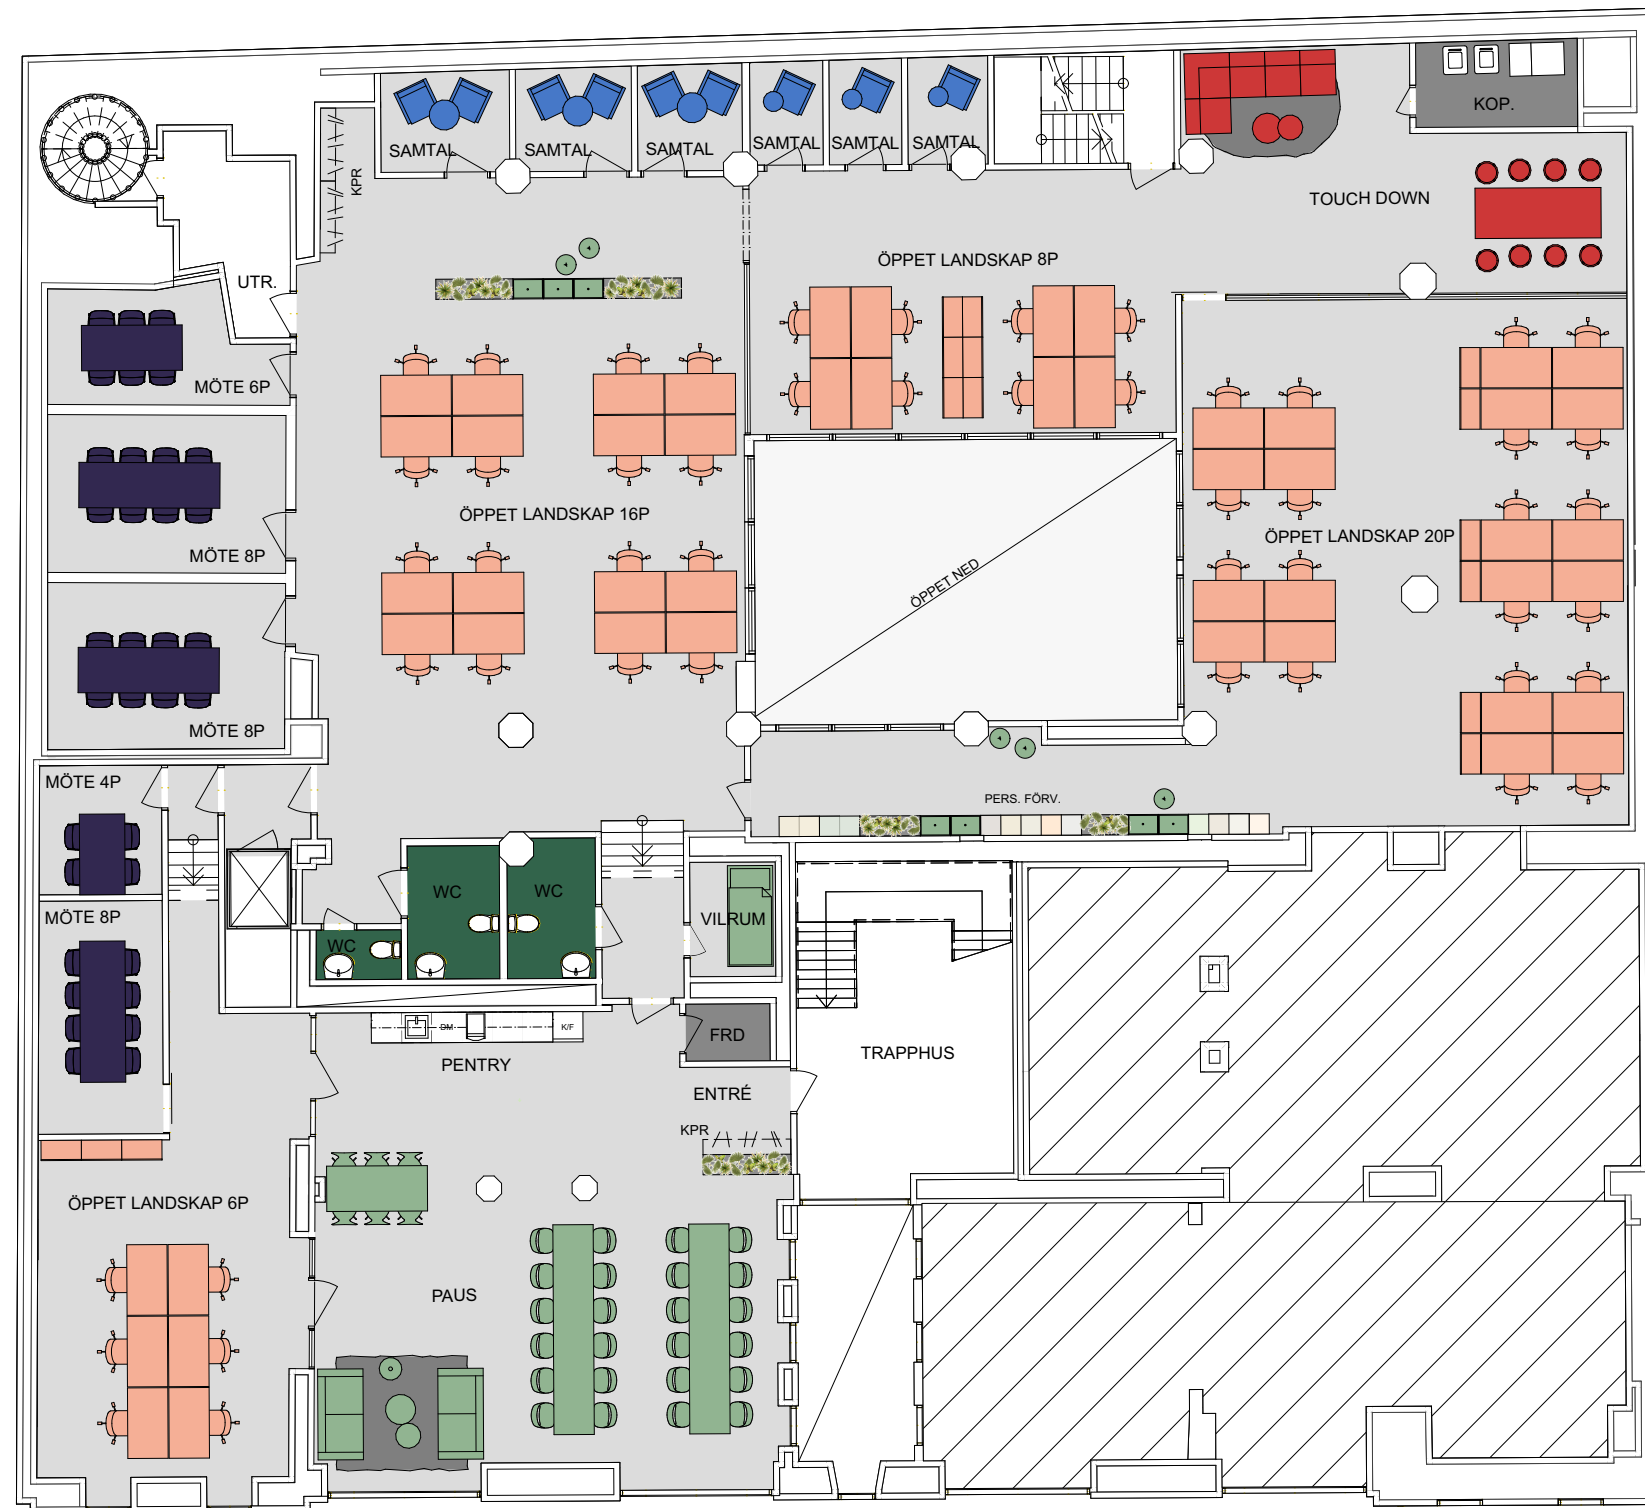

SVEAVÄGEN 52

