


SAMMANFATTNING

Se rit A4

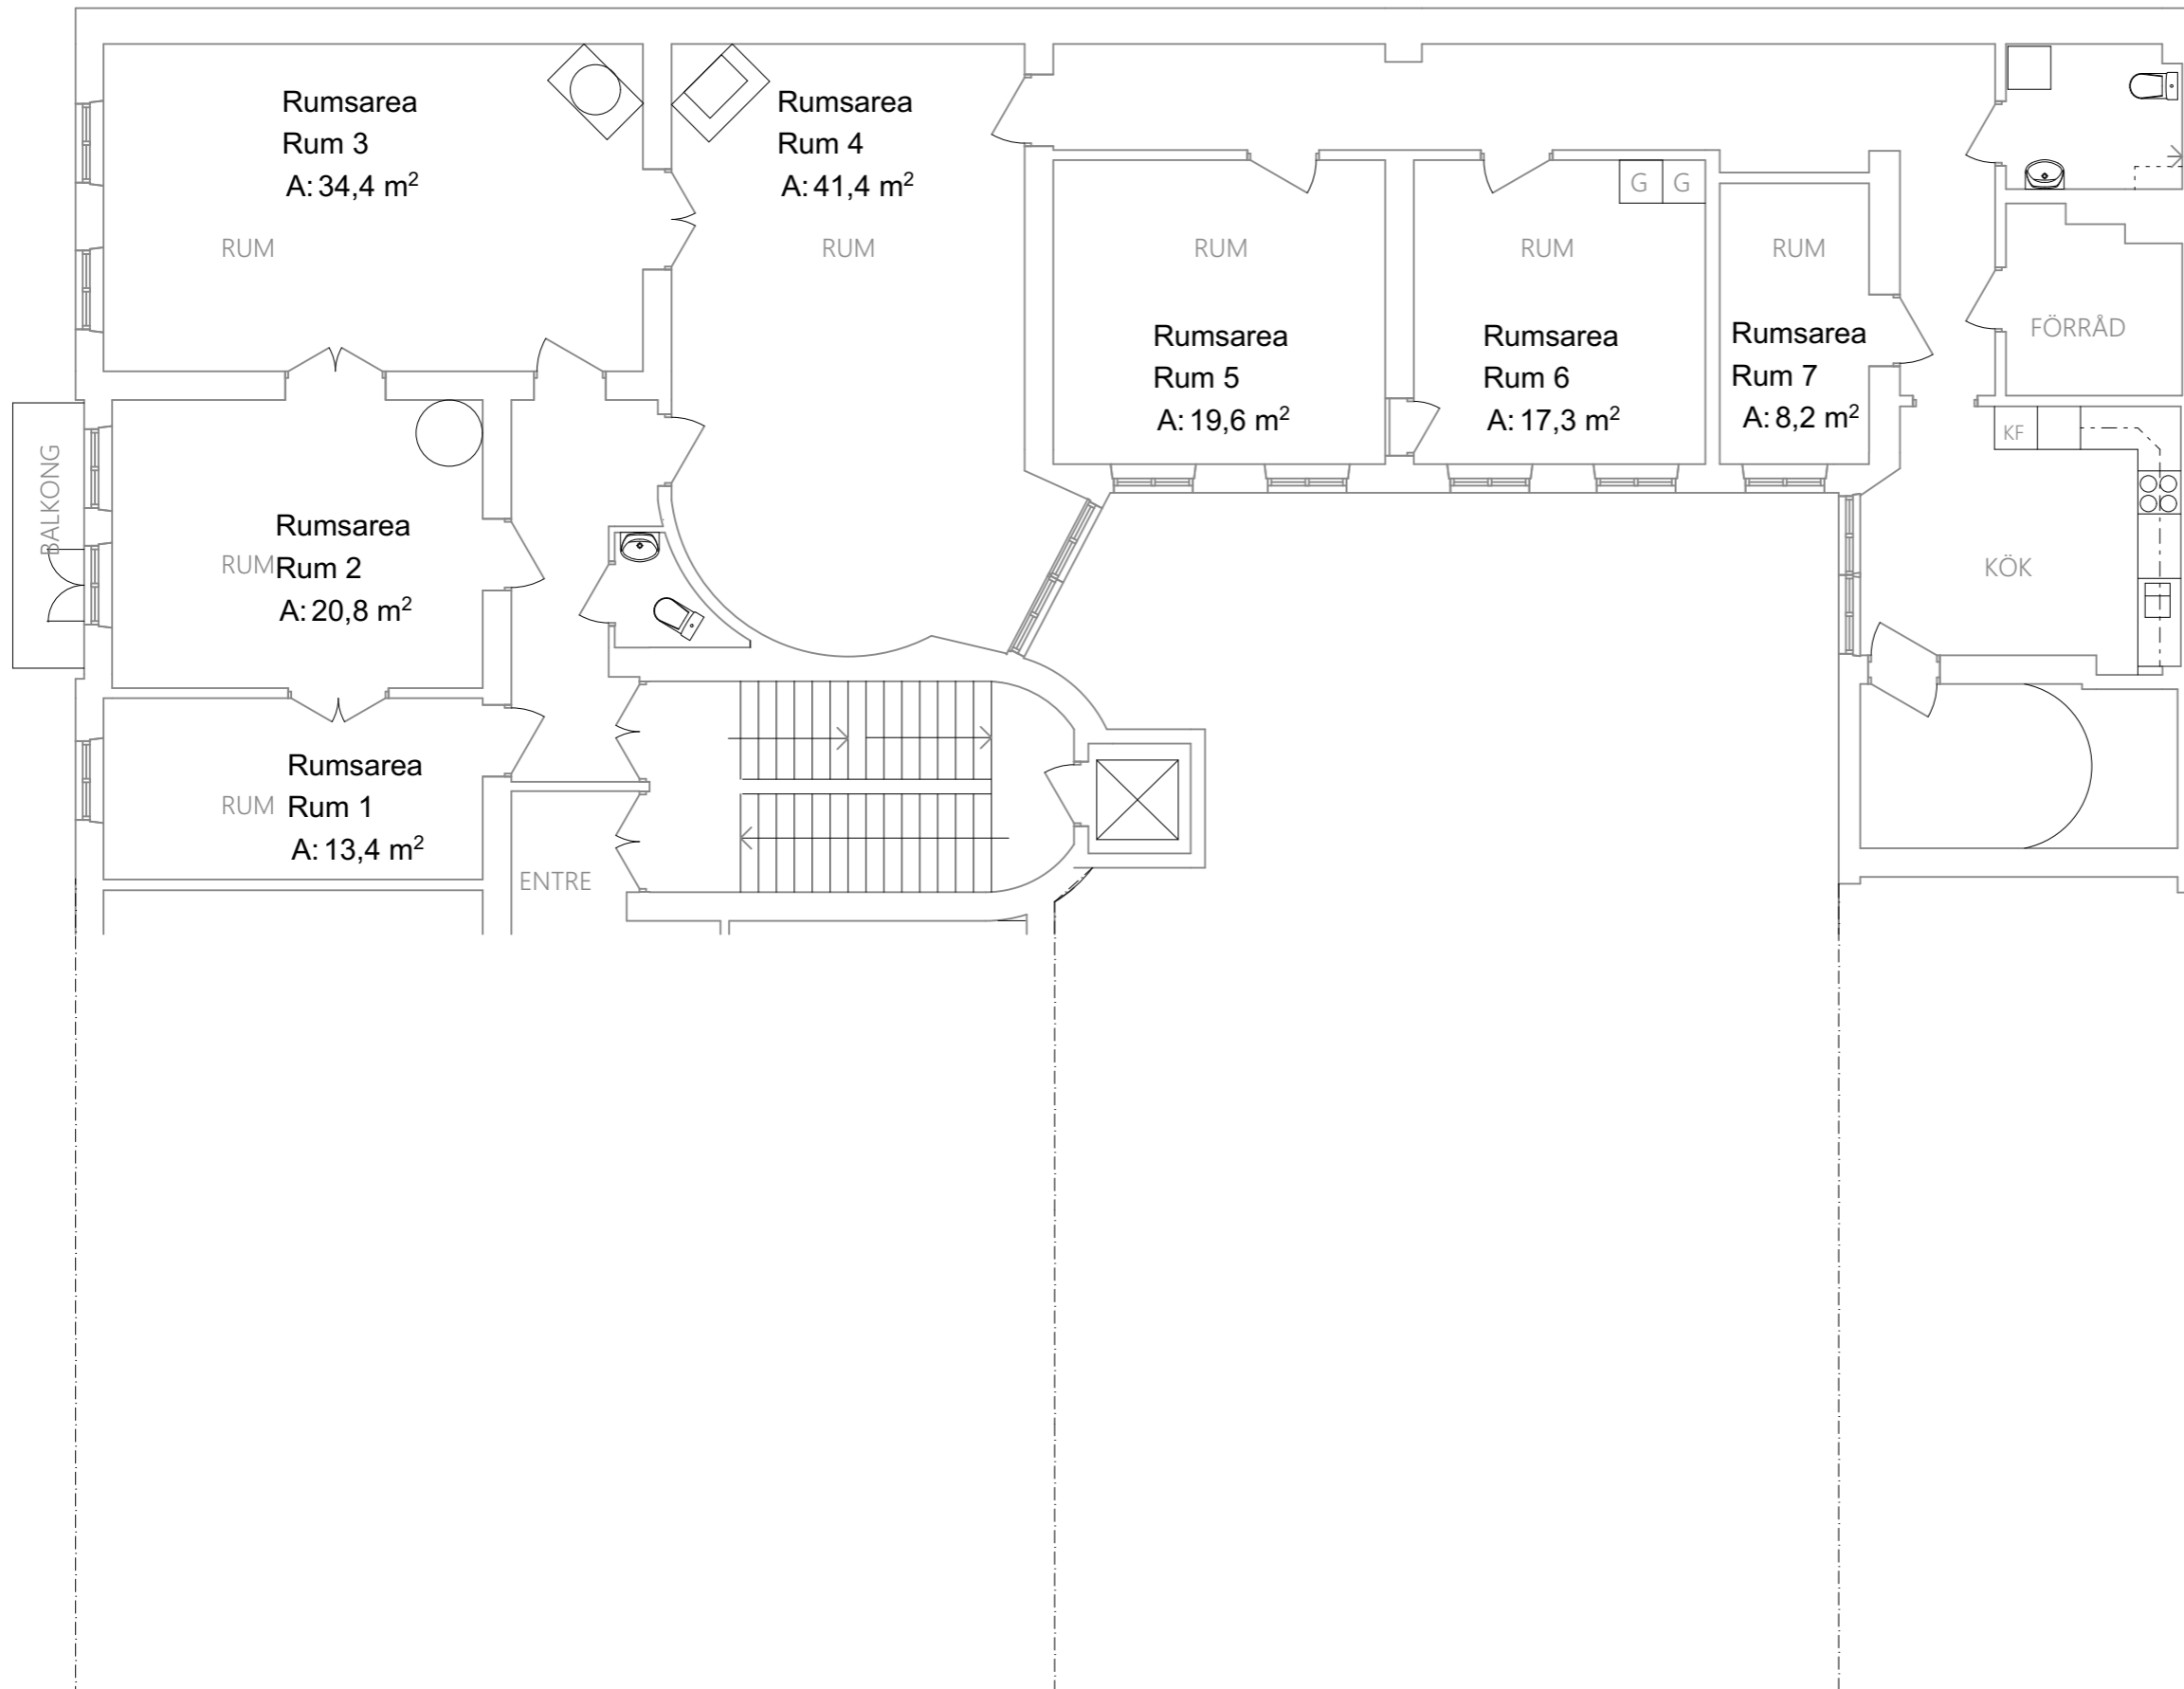

Mätvärd yta, Area enl SS 21054:2020
Justering för ventilationskanaler, tjocka väggar mm, se sammanfattning ovan.

DATUM 2023-09-08	HANDLÄGGARE: Tomas Hedberg	SKALA 1:100 vid A3
---------------------	-------------------------------	-----------------------

 **RÅDA**
konsulterande arkitekter
Kindbovägen 12 435 30 MÖLNLYCKE
Tel: 0709-618100 Mail: tomas.hedberg@radaark.se

LORENSBERG 50:7 GBG Kn
Göteborgsgatan 20

Redovisning rumsarea

2009472	NUMMER	A20	BET
---------	--------	------------	-----