

VALLENTUNA-EKEBY

2:154

kartan upprättad i  
HÖJDSYSTEM  
RH2000

REV. 2019-06-14

BET	ART	ÄNDRINGEN	ANSEER	SKALA	DATA
BYGGLOVHANDLING					
VARGMÖTET 2:4					
<b>ARKITEKTVERKSTAN</b>					
1 HUDIKSVALL 0650-970 85					
DJUPEGAT.4 824 50 HUDIKSVALL					
UPPRÄG NR	BETÄD AV	HANDLÄGGARE			
2246	LTM:KN	KN			
DNUM	PROJEKT				
H-vall 190404	Kjell Norberg				
NORDISKA GALLERET, VALLENTUNA					
BUTIK-LAGER					
SITUATIONSPLAN					
SKALA	NUMMER				
1:500/A2	A10				

LINDÖ 1:6

VÄSTLUNDA 1:7

VÄSTLUNDA 1:6

LINDÖNÄS 5:7

2:4

5:8

5:9

LINDÖNÄS 5:10


VARGMÖTET 2:5

VALLENTUNA-EKEBY 2:243

Lindövägen

+12,1

2:154

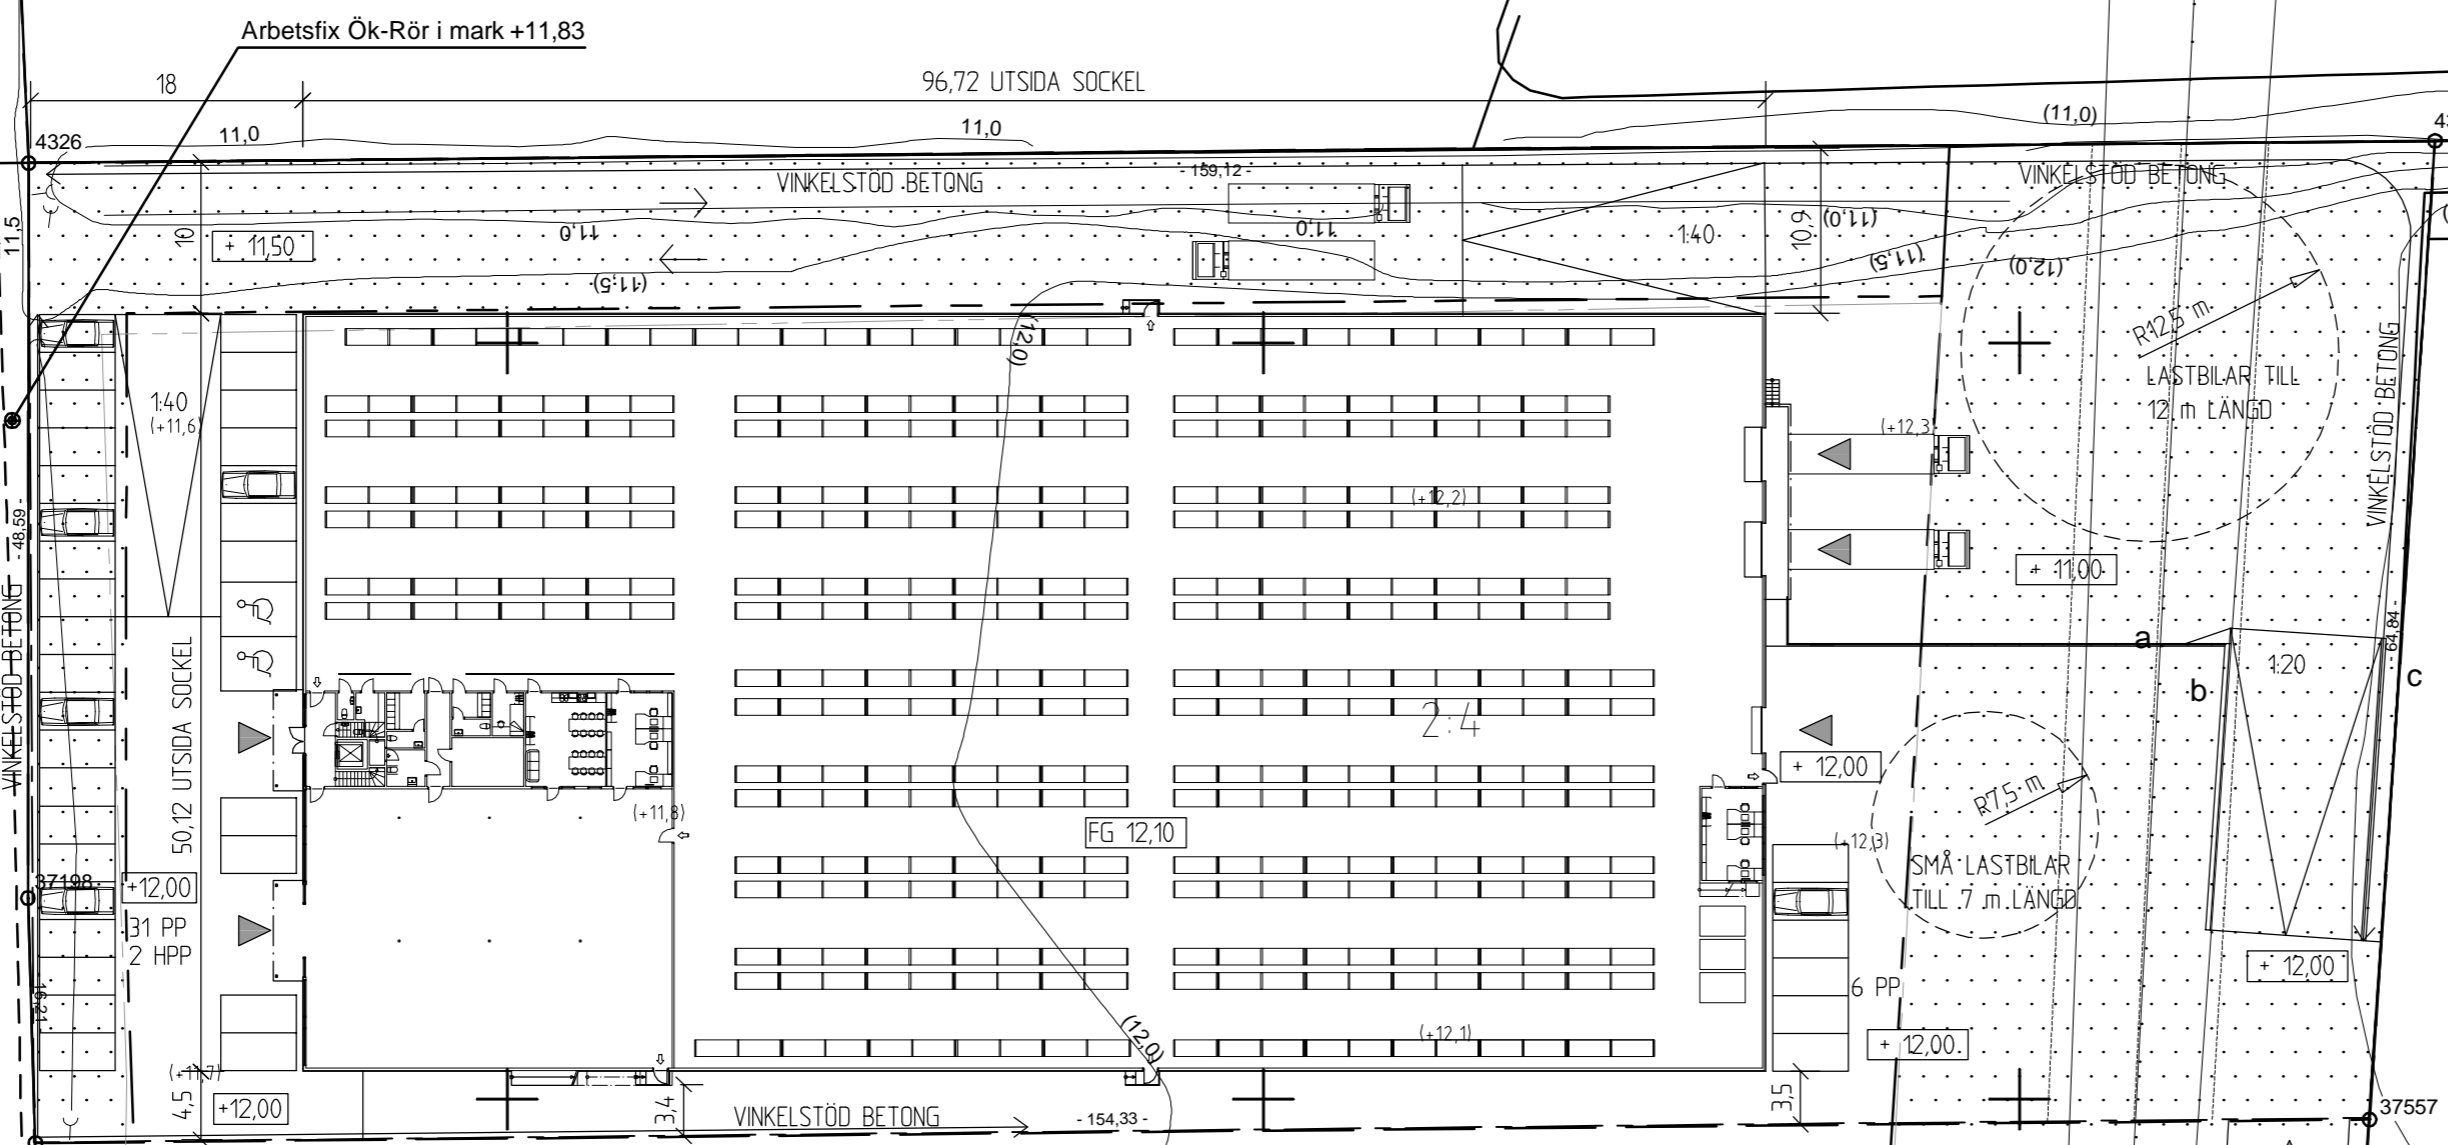

NYBYGGNADSKARTA A  
Vargmötet 2:4  
Dnr 32632019038

Fastighetens areal: 10 161 kvm  
Skala 1:500  
Planförhållande: D910329-2  
Koordinatsystem  
Plan: SWEREF 99 18 00  
Höjd: RH 2000

Peter Rebane 2019-04-16 Obs! Kartan får ej förväskas!  
Mättningsingenjör 08-587 850 00

TECKENFÖRKLARING		
<b>BERGA 1:1</b>	Fastighetsbeteckning	Fornlämning
	Gränspunkt	Befintlig höjd
	Måttangivelse	Luftledning
	Servitut	Staket
	Fastighetsgräns	Häck
	Plangräns	Stödmur
	Användningsgräns	Slänt
	Egenskapsgräns	Höjdkurva
	Användningsgräns sammanfallande med fastighetsgräns	Dike
	Körbar utfart för inte anordnas	Vattenledning med ventil
	Mark som ej får byggas	Spillvattenledning med brunn
	Mark som ej får byggas med bostadshus	Tryckspill
	Bostadshus	Dagvattenledning med brunn
	Uthus	Dräneringsledning
	Väg	Servisledningar med ventil och rensbrunnar
	Belysningsstolpe	Privata ledningar vatten, spill, dag

a; Ledningsrätt starkström  
b; Ledningsrätt vatten och avloppsledningar  
c; Servitut insynsskydd

KOORDINATLISTA FASTIGHETSGRÄNSER

Punktnr	X	Y	Markering
4326	6603661.90	152218.38	Rör i mark
4369	6603663.37	152377.49	Rör i mark
37198	6603613.31	152218.33	Rör i mark
37199	6603597.11	152218.82	Rör i mark
37557	6603598.68	152373.15	Rör i gjutning

**ANMÄRKNING**  
DET FINNS IDAG INGEN FÖRBINDELSEPUNKT FÖR VATTEN OCH AVLOPP TILL FASTIGHETEN VARGMÖTET 2:4. SAMRÅD KRING FÖRBINDELSEPUNKTENS LÄGE SKER EFTER INKOMMEN VA-ANMÄLAN TILL ROSLAGSVATTEN.  
SE HEMSIDA roslagsvatten.se ELLER TELEFON 08-54083500.

Obs! Avtalservitut kan finnas på fastigheten. Kontrollera eventuell förekomst och geografisk utbredning hos Lanmäteriet.  
Kartan är giltig i 18 månader förutsatt att ingen förändring skett på fastigheten.  
Anmärkningar mot kartan skall göras innan lov söks. Utstakning skall ske enligt situationsplan.  
Före schaktning bör kontakt ske med ledningsägare för el, tele, kabel-TV och fjärrvärme angående underjordiska ledningar

