




ARBETSPLATSER:  
 16 PLATSER I ÖPPET LANDSKAP  
 5 TOUCH DOWN  
 1 RECEPTION


MÖTESRUM:  
 12 pers: 1st  
 8 pers: 1st  
 6 pers: 2st  
 samtal/tyst: 1st

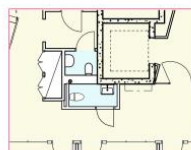

möjlig placering ny wc

OBS!  
 Ritningen är baserad på en pdf, vissa felaktigheter kan finnas vid mätning.  
 Brand kräver ny brandskyddsdocumentation då en branddörr demonteras  
 Lokalen här luft dimensionerat för max 10 pers.

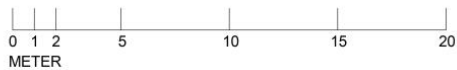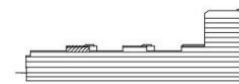

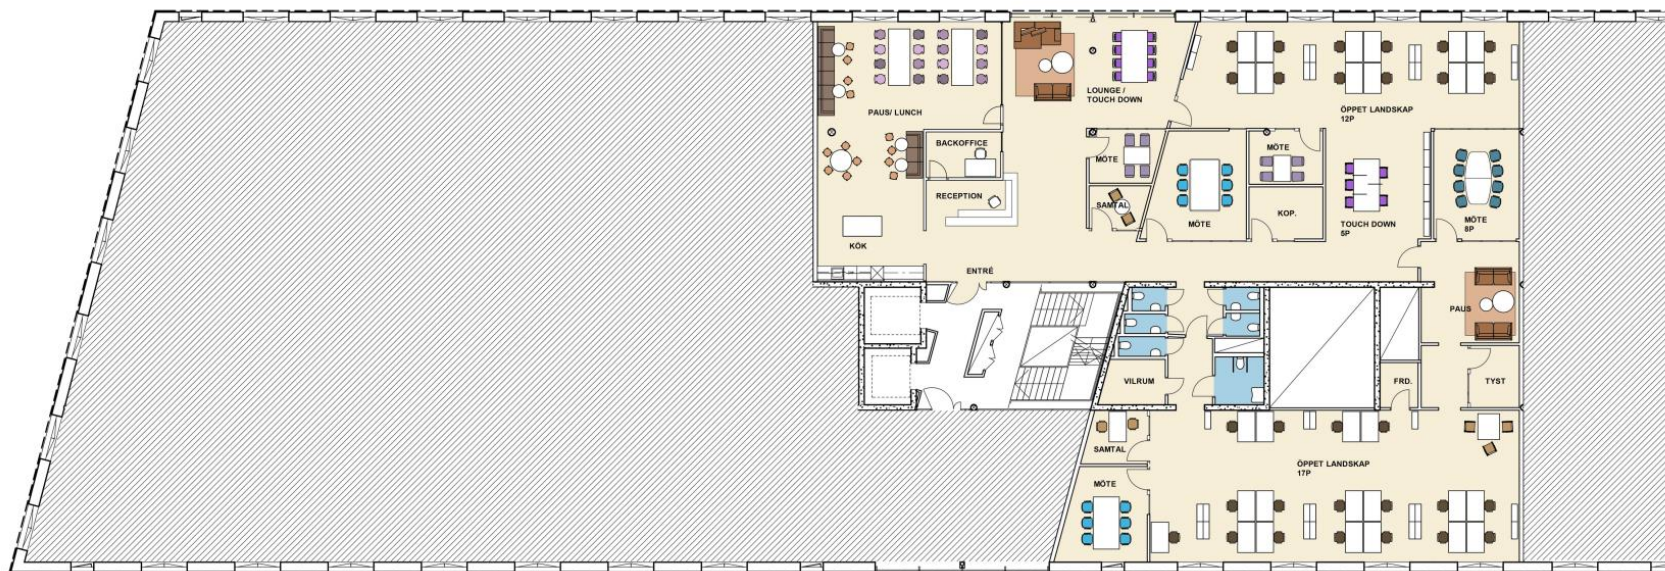

ARBETSPLATSER:  
 29 PLATSER I ÖPPET LANDSKAP  
 10 TOUCH DOWN  
 1-2 RECEPTION

MÖTESRUM:  
 8 pers: 1st  
 6 pers: 2st  
 4 pers: 2st  
 samtal/tyst: 3st

OBS!  
 Ritningen är baserad på en pdf, vissa felaktigheter kan finnas vid mätning.  
 Brand kräver ny brandskyddsdocumentation då en branddörr demonteras  
 Lokalen har luft dimensionerat för max 10 pers.

