
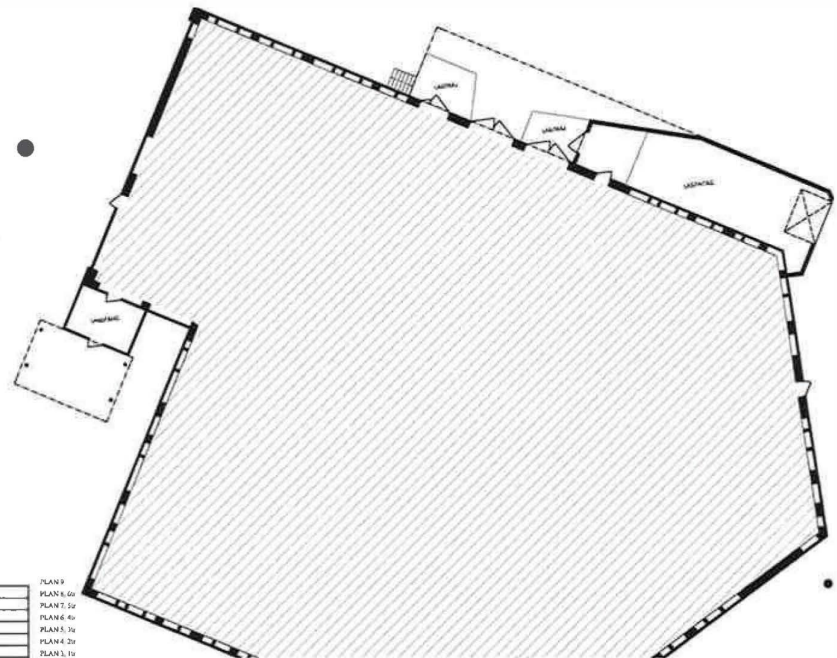
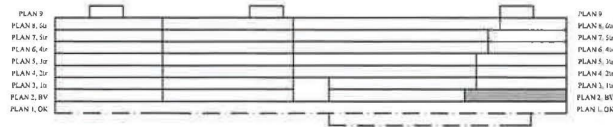


ORIENTERINGSFIGUR

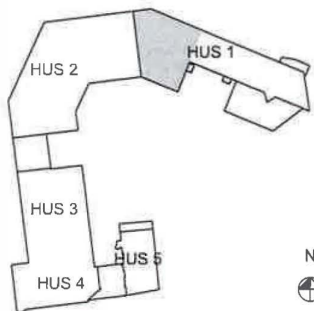


RUMSFUNKTION

ALLMÄN YTA		WC, DUSCH OCH STÅD	1 st
MÖTE / SAMARBETE / WORKSHOP	MÖTE 6-8 pers.	HWC	13 st
	WORKSHOP	WC	1 st
	SAMLINGSAL 60-80 pers. (INFÄLLD BELYSNING)	STÅD	6 st
		DUSCH	2 st
TELE-RUM	1 pers. (INFÄLLD BELYSNING)	OMKL.RUM	2 st
		KAFFE	2 st
SKRIV / KOP		FRD / TEKNIK MM.	5 st
		FORRÅD	2 st
		ARKIV	1 st
		KK-RUM / SERVER	1 st

MAX ANTAL PERSONER PÅ AKTUELL YTA:
140 pers.



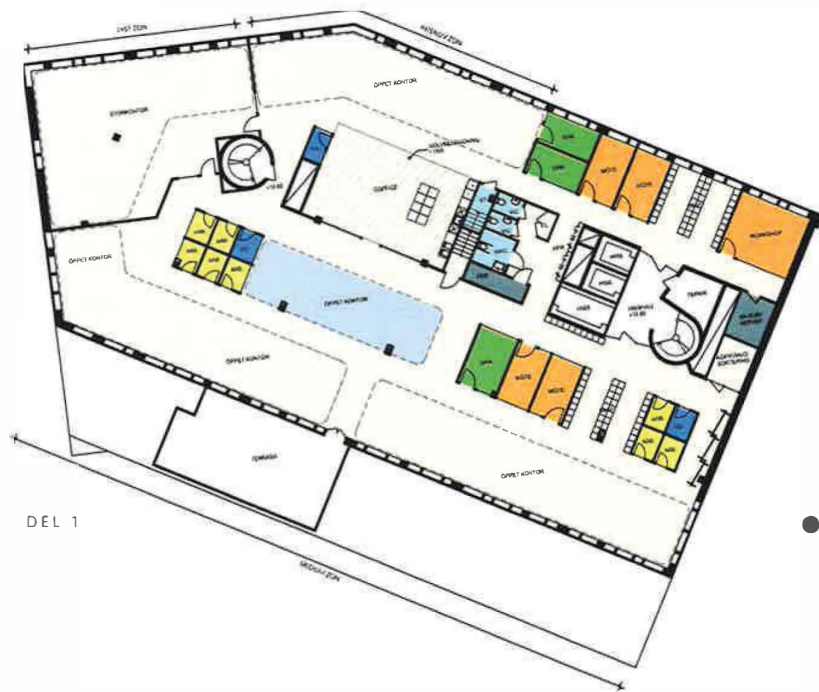

DEL 1


RUMSFUNKTION

- ALLMÄN YTA
- MÖTE / SAMARBETE / WORKSHOP
4-6 pers.
(INFÄLLD BELYSNING) 8 st
- SAMARBETE
2 pers.
(BELYSNING 600x600mm) 4 st
- TELE-RUM / ARBETSPLATS
1 pers.
(PENDLAD BELYSNING) 14 st

- TELE-RUM
1 pers.
(INFÄLLD BELYSNING) 5 st
- ÖPPET KONTOR / MÖTESPLATS
Ca 30pers.
(RIKTBAR BELYSNING PÅ SKENA + MILJÖBELYSNING)
- ÖPPET KONTOR



- SKRIV / KOP 2 st
- WC, DUSCH OCH STÅD 1 st
- HWC 6 st
- WC 2 st
- STÅD 2 st
- COFFICE 2 st
- VILRUM 1 st
- KK-RUM / SERVER 2 st
- SKÅP 115 st

MAX ANTAL PERSONER PÅ AKTUELL YTA:
Del 1 = 85 pers. / Del 2 = 60 pers.

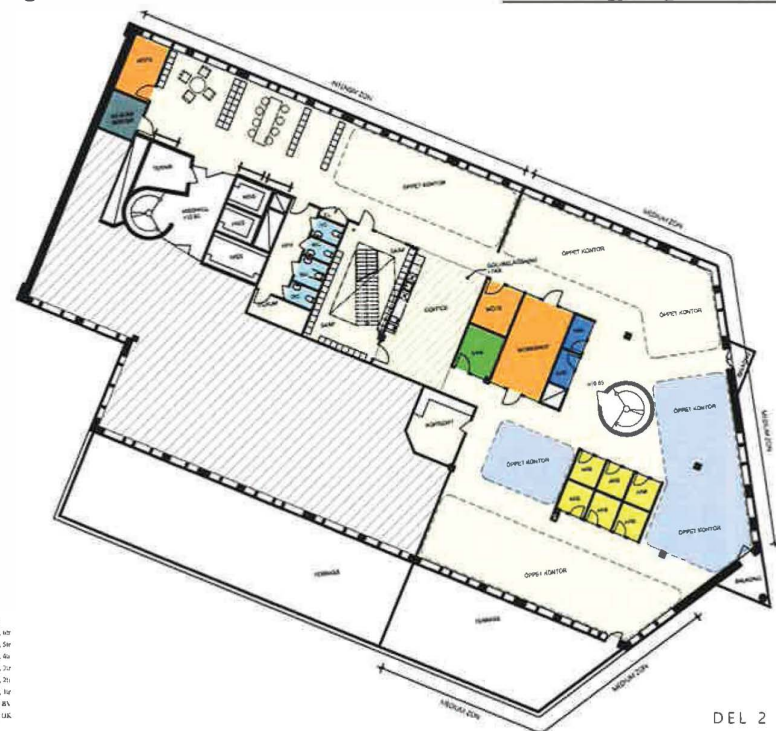

DEL 2



ORIENTERINGSFIGUR

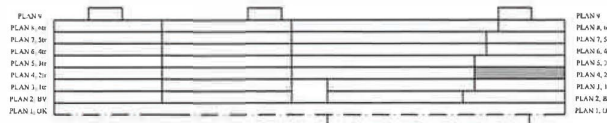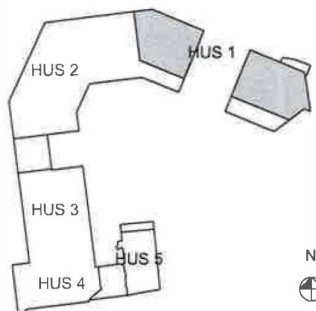






ORIENTERINGSFIGUR

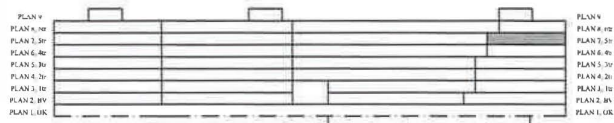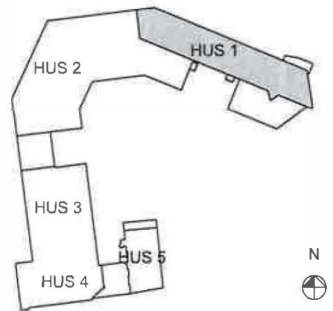

KV. ST KATRINEBERG 16 -
PLAN 7, 5tr- YTA LOA ~ 1 825 m²
ILLUSTRATIONSRTNING SKALA A3 1:300 - 2017-09-28



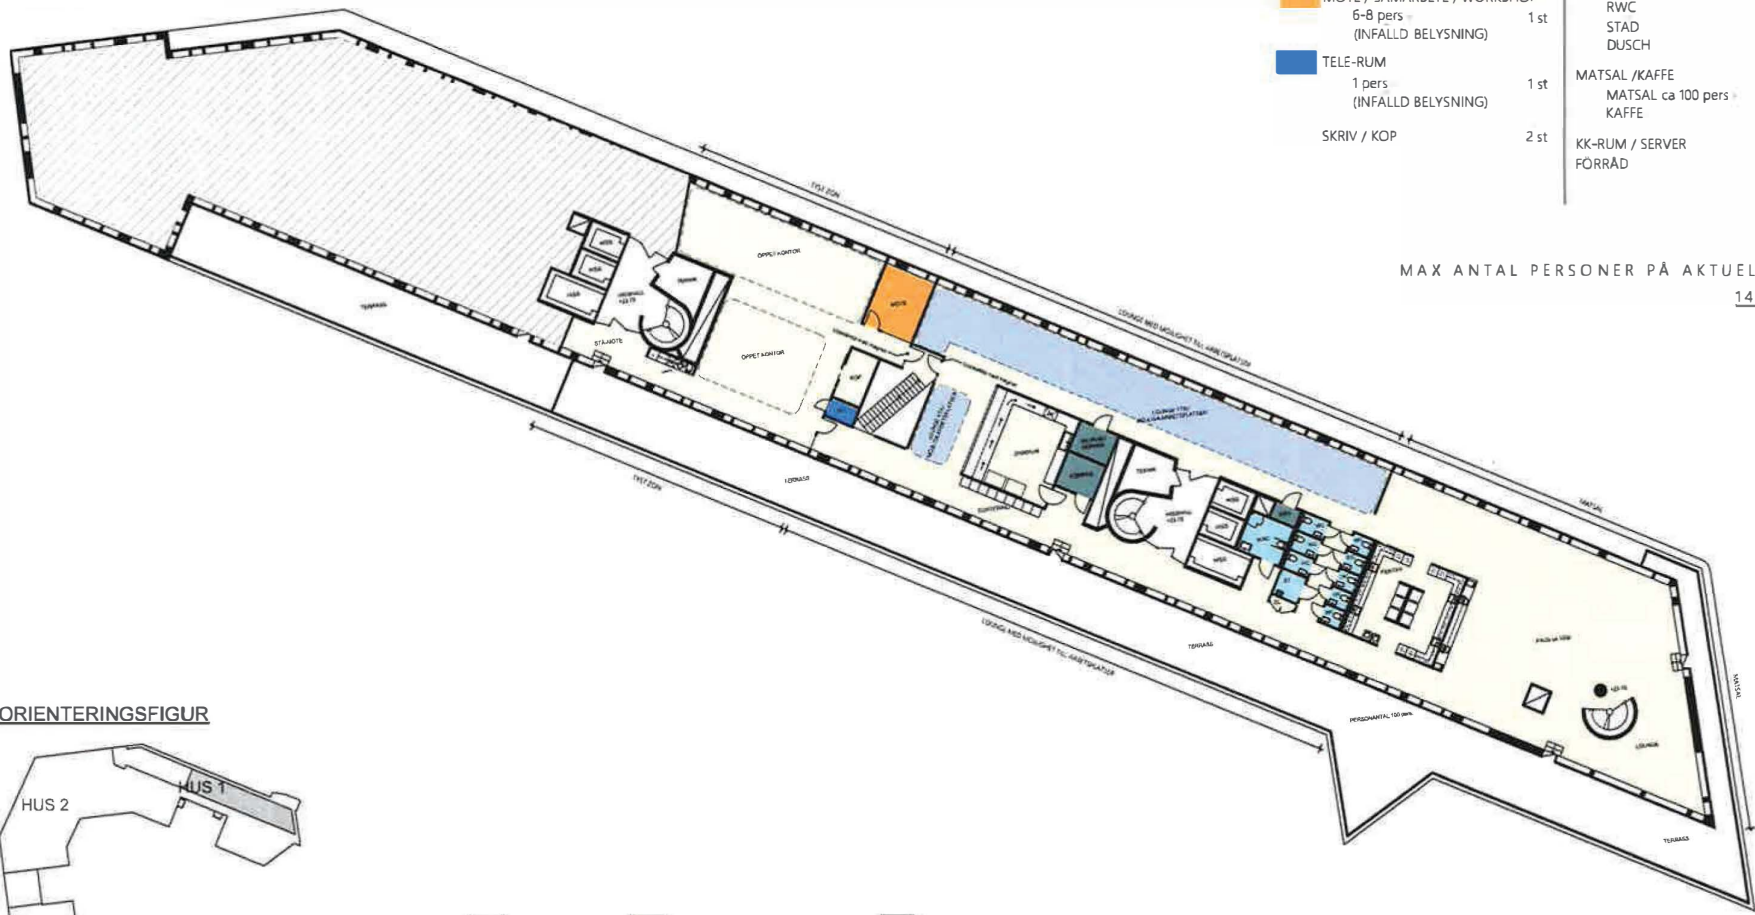



RUMSFUNKTION

- ALLMÄN YTA
- MÖTE / SAMARBETE / WORKSHOP
6-8 pers
(INFALLD BELYSNING) 1 st
- TELE-RUM
1 pers
(INFALLD BELYSNING) 1 st
- SKRIV / KOP 2 st

- WC, DUSCH OCH STÅD
 - WC 8 st
 - RWC 1 st
 - STÅD 1 st
 - DUSCH 1 st
- MATSAL / KAFFE
 - MATSAL ca 100 pers 1 st
 - KAFFE 1 st
- KK-RUM / SERVER 1 st
- FÖRRÅD 2 st

MAX ANTAL PERSONER PÅ AKTUELL YTA:
145 pers.

ORIENTERINGSFIGUR

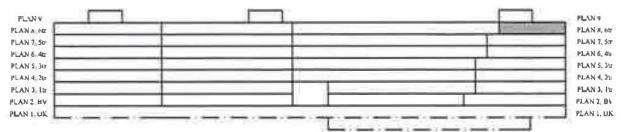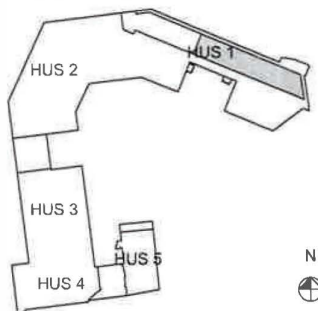

KV. ST KATRINEBERG 16
(DEL AV) PLAN 8, 6tr - YTA LOA ~ 793m²
ILLUSTRATIONS-RITNING SKALA A3 1:300 - 2017-09-28

