


Vretensborgsvägen 9
Plan KV
Ca 975 kvm lager

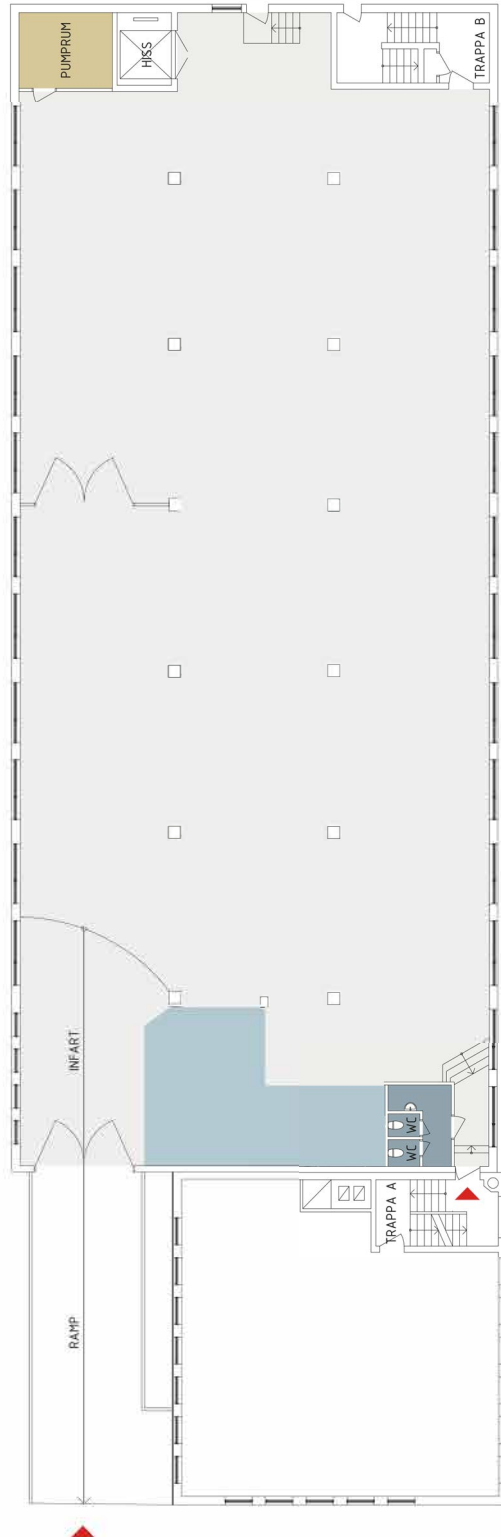

METER
0 2 4 10
FÖRMÅT A3 SKALA 1:200

VRETENBORGSVÄGEN

Mindre avvikelser kan förekomma