




- ALLMÄN YTA
- ARBETSPLATSER, LANDSKAP 57 st
- ARBETSPLATSER, KONTOR 3 st
- ARBETSPLATSER, DROP IN 12 st
- PROJEKTYTA 1 st
- LOUNGE/ VÄNTYTA
- MINDRE MÖTE / SAMTALSNUM
 - SAMTAL1-2 pers 3 st
 - MÖTE 4-6 pers 3 st
- STÖRRE MÖTESNUM
 - MÖTE 8-10 pers 1 st
 - MÖTE 20-24 pers 1 st
- SKRIV / KOP
- WC, DUSCH OCH STÅD
 - WC 4 st
 - RWC 1 st
 - STÅD 1 st
- FRD / TEKNIK
 - FRD
- PENTRY / PAUS
- VILRUM



FÖRSLAG HG- MÖBLERAD PLAN
 KV. BYLINGEN 1- DEL AV VÅNING 7 _ YTA 832m²
 ILLUSTRATIONSSKISS SKALA 1:200 (A3)- 2023-11-17

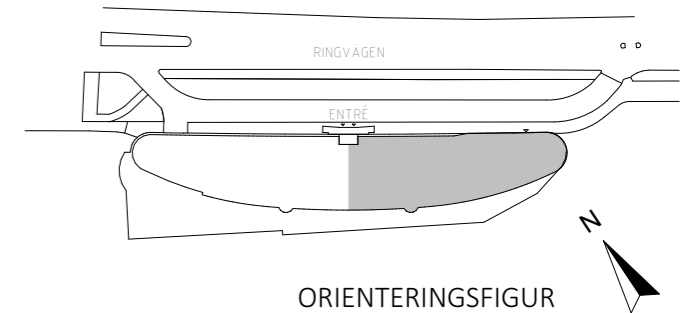