


# Våning 2

LOA ca 800m<sup>2</sup>

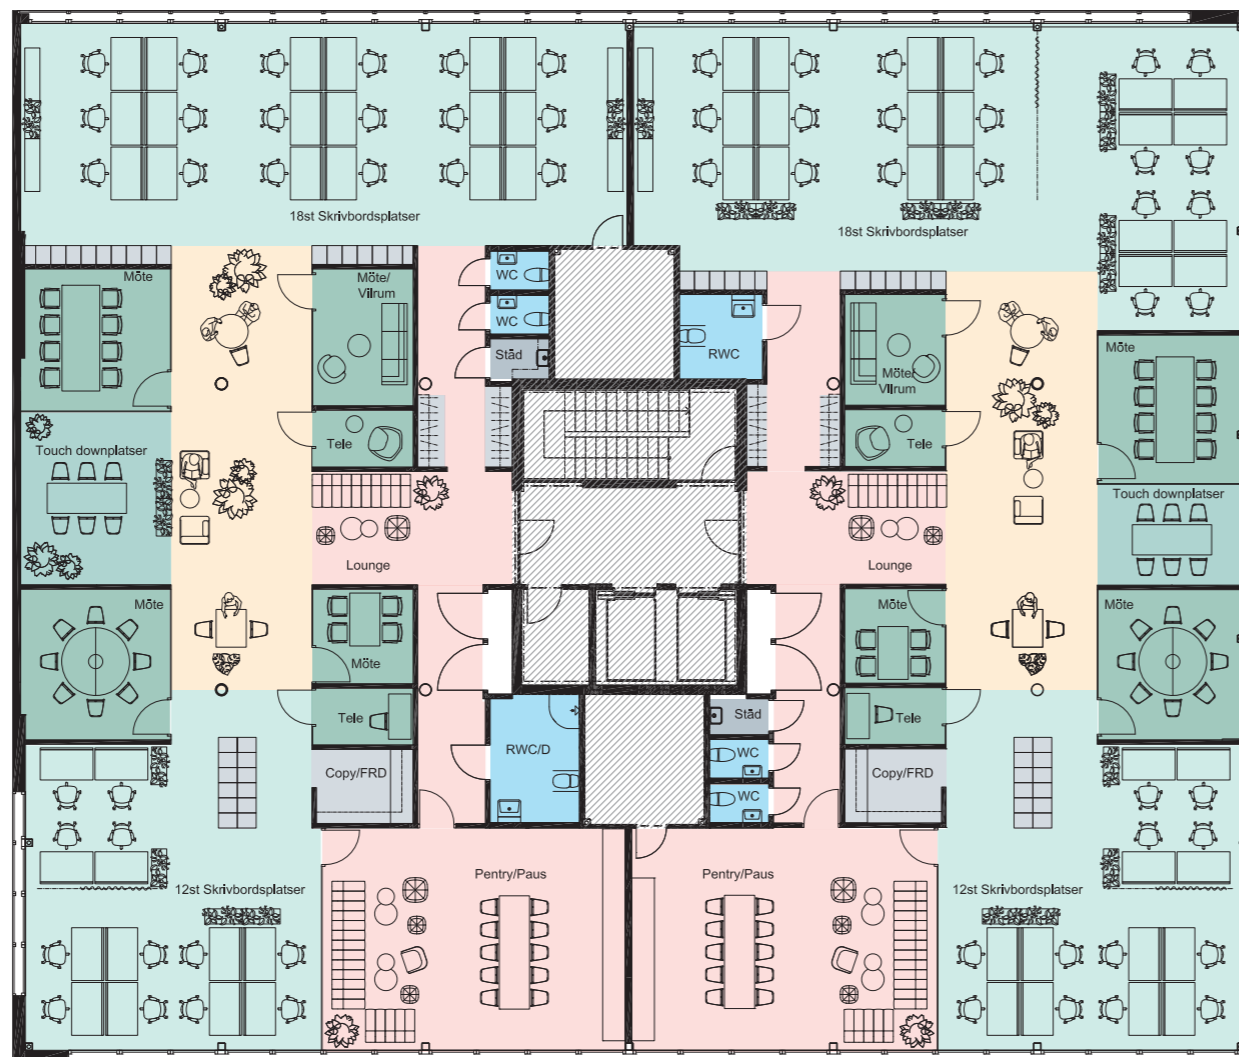

i

ii

## GRÖNA SKRAPAN

Johan På Gårdas gata 5  
412 50 Göteborg

### Hus B, Våning 2 (Plan 5)


62 st Skrivbordsplatser  
12 st Touch downplatser  
74 st Arbetsplatser totalt  
Ca. 11 m<sup>2</sup>/pers

4 st Telerum  
2 st Möte/Vilrum  
2 st Mötesrum 2-4 pers  
4 st Mötesrum 6-8 pers




2 st Öppet möte 2 pers  
4 st Öppet möte 2-3 pers

2 st Lounge  
2 st Pentry/Paus  
2 st Städ  
2 st Kopiering/Förråd  
4 st WC  
2 st RWC

6 st toaletter medger 90 personer.  
(1 toalett/15 personer)

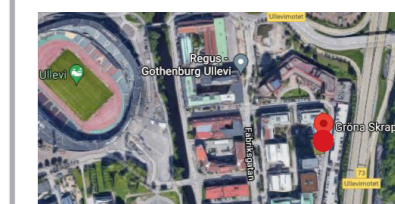

SITUATIONSPLAN

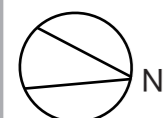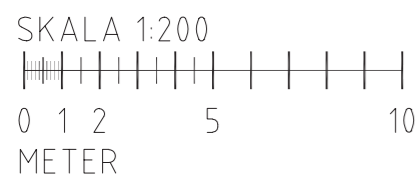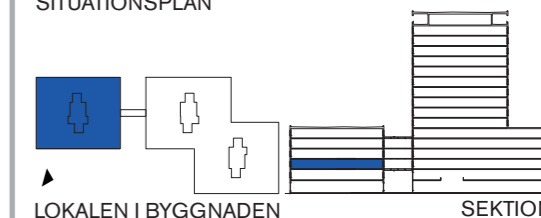

SKALA 1:200  
(paper A3)

2023-07-03

- |  |   |
|--|---|
| <span style="display:inline-block; width:15px; height:15px; background-color:#c8e6c9; border:1px solid black;"></span> ARBETSPLATSER | <span style="display:inline-block; width:15px; height:15px; background-color:#ffe0b2; border:1px solid black;"></span> GEMENSAMMA YTOR    |
| <span style="display:inline-block; width:15px; height:15px; background-color:#c8e6c9; border:1px solid black;"></span> TOUCH DOWN    | <span style="display:inline-block; width:15px; height:15px; background-color:#bbdefb; border:1px solid black;"></span> WC/RWC             |
| <span style="display:inline-block; width:15px; height:15px; background-color:#c8e6c9; border:1px solid black;"></span> MÖTE          | <span style="display:inline-block; width:15px; height:15px; background-color:#cfcfcf; border:1px solid black;"></span> STÄD               |
| <span style="display:inline-block; width:15px; height:15px; background-color:#ffe0b2; border:1px solid black;"></span> ÖPPET MÖTE    | <span style="display:inline-block; width:15px; height:15px; background-color:#cfcfcf; border:1px solid black;"></span> COPY/FRD/FÖRVARING |

ARBETSPLATS  
BORD 1400 X 800mm

OBS  
Denna skiss är ej avstämmd med sakkunniga så som konstruktör, brand, tillgänglighet mfl. Synpunkter kan komma att påverka planlösning. Måttavvikelser kan förekomma.

**white**

# Våning 2 Del i

LOA ca 400m<sup>2</sup>



## GRÖNA SKRAPAN

Johan På Gårdas gata 5  
 412 50 Göteborg

### Hus B, Våning 2 (Plan 5), Del i


30 Skrivbordsplatser  
 6 st Touch downplatser  
 36 st Arbetsplatser totalt  
 Ca. 11m<sup>2</sup>/pers

2 st Telerum  
 1 st Möte/Vilrum  
 1 st Mötesrum 2-4 pers  
 2 st Mötesrum 6-8 pers


1 st Öppet möte 2 pers  
 2 st Öppet möte 2-3 pers

1 st Lounge  
 1 st Pentry/Paus  
 1 st Städ  
 1 st Kopiering/Förråd  
 2 st WC  
 1 st RWC

3 st toaletter medger 45 personer.  
 (1 toalett/15 personer)


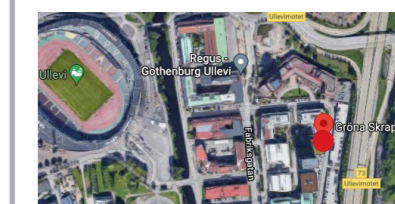


SITUATIONSPLAN

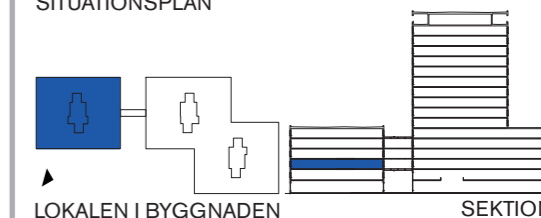

LOKALEN I BYGGNADEN


SEKTION

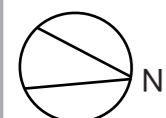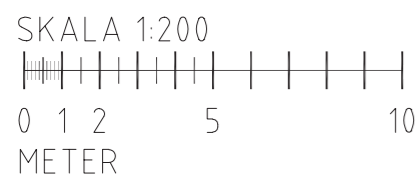

SKALA 1:200  
 (paper A3)

2023-07-03

- |  |   |
|--|---|
| <span style="display:inline-block; width:15px; height:15px; background-color:#c8e6c9; border:1px solid black;"></span> ARBETSPLATSER | <span style="display:inline-block; width:15px; height:15px; background-color:#ffcdd2; border:1px solid black;"></span> GEMENSAMMA YTOR    |
| <span style="display:inline-block; width:15px; height:15px; background-color:#4caf50; border:1px solid black;"></span> TOUCH DOWN    | <span style="display:inline-block; width:15px; height:15px; background-color:#2196f3; border:1px solid black;"></span> WC/RWC             |
| <span style="display:inline-block; width:15px; height:15px; background-color:#4db6ac; border:1px solid black;"></span> MÖTE          | <span style="display:inline-block; width:15px; height:15px; background-color:#607d8b; border:1px solid black;"></span> STÄD               |
| <span style="display:inline-block; width:15px; height:15px; background-color:#fff9c4; border:1px solid black;"></span> ÖPPET MÖTE    | <span style="display:inline-block; width:15px; height:15px; background-color:#bdbdbd; border:1px solid black;"></span> COPY/FRD/FÖRVARING |

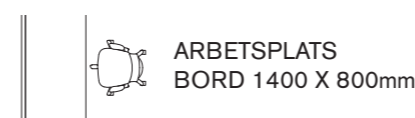


OBS  
 Denna skiss är ej avstämmd med sakkunniga så som konstruktör, brand, tillgänglighet mfl. Synpunkter kan komma att påverka planlösning. Måttavvikelser kan förekomma.



# Våning 2 Del ii

LOA ca 400m<sup>2</sup>

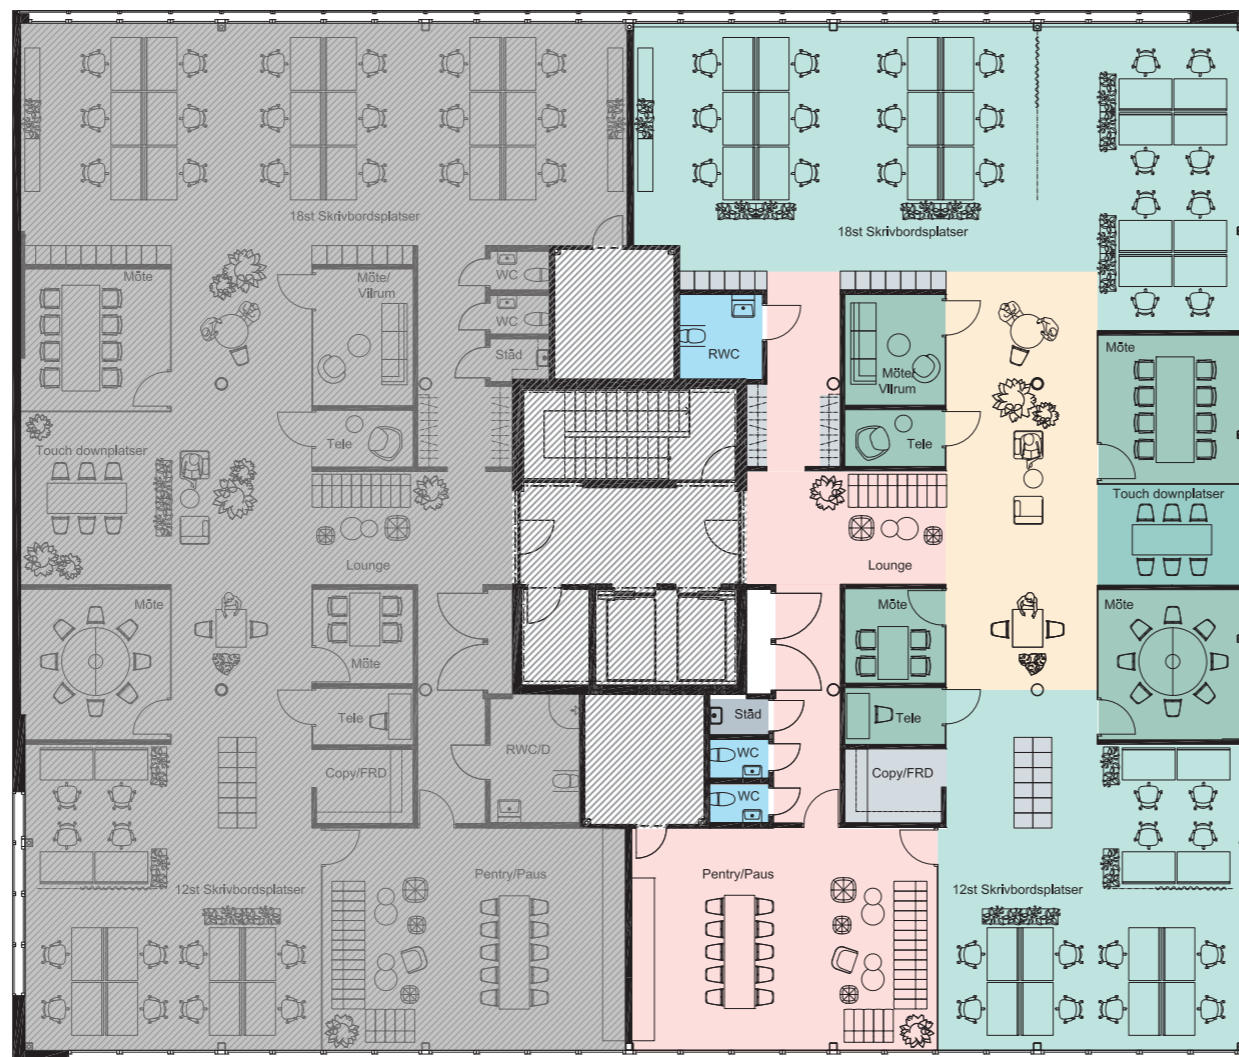

ii

## GRÖNA SKRAPAN

Johan På Gårdas gata 5  
412 50 Göteborg

### Hus B, Våning 2 (Plan 5), Del ii


32 Skrivbordsplatser  
6 st Touch downplatser  
38 st Arbetsplatser totalt  
Ca. 11m<sup>2</sup>/pers

2 st Telerum  
1 st Möte/Vilrum  
1 st Mötesrum 2-4 pers  
2 st Mötesrum 6-8 pers




1 st Öppet möte 2 pers  
2 st Öppet möte 2-3 pers

1 st Lounge  
1 st Pentry/Paus  
1 st Städ  
1 st Kopiering/Förråd  
2 st WC  
1 st RWC

3 st toaletter medger 45 personer.  
(1 toalett/15 personer)

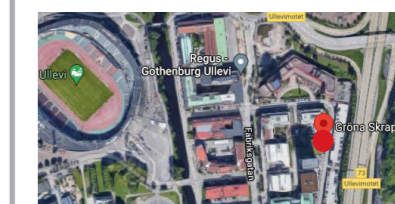


SITUATIONSPLAN

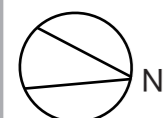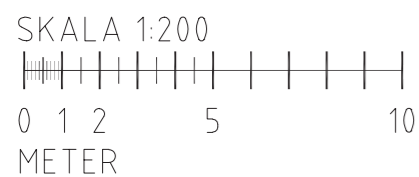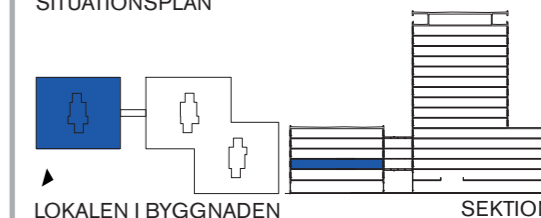

SKALA 1:200  
(paper A3)

2023-07-03

<span style="display:inline-block; width:15px; height:10px; background-color:#c8e6c9; border:1px solid black;"></span> ARBETSPLATSER	<span style="display:inline-block; width:15px; height:10px; background-color:#ffcdd2; border:1px solid black;"></span> GEMENSAMMA YTOR
<span style="display:inline-block; width:15px; height:10px; background-color:#4caf50; border:1px solid black;"></span> TOUCH DOWN	<span style="display:inline-block; width:15px; height:10px; background-color:#2196f3; border:1px solid black;"></span> WC/RWC
<span style="display:inline-block; width:15px; height:10px; background-color:#4db6ac; border:1px solid black;"></span> MÖTE	<span style="display:inline-block; width:15px; height:10px; background-color:#9e9e9e; border:1px solid black;"></span> STÄD
<span style="display:inline-block; width:15px; height:10px; background-color:#fff9c4; border:1px solid black;"></span> ÖPPET MÖTE	<span style="display:inline-block; width:15px; height:10px; background-color:#bdbdbd; border:1px solid black;"></span> COPY/FRD/FÖRVARING

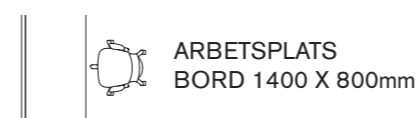

OBS  
Denna skiss är ej avstämd med sakkunniga så som konstruktör, brand, tillgänglighet mfl. Synpunkter kan komma att påverka planlösning. Måttavvikelser kan förekomma.

**white**

# Våning 2

LOA ca 2295m<sup>2</sup>

## GRÖNA SKRAPAN

Johan På Gårdas gata 5  
412 50 Göteborg

### Hus A och B, Plan 5, Våning 2

167 st Skrivbordsplatser  
52 st Touch downplatser  
219 st Arbetsplatser totalt  
Ca. 10,5 m<sup>2</sup>/pers

14 st Digirum  
5 st Mötesrum 2-4 pers  
9 st Mötesrum 6-8 pers  
2 st Mötesrum 10-12 pers  
4 st Öppet möte 2-4 pers  
1 st Samtal (vilrum) 2 pers


2 st Pausrum

3 st Städ/förråd  
5 st Skrivare/förråd  
8 st Förråd  
12 st WC  
3 st RWC  
4 st Kapprum

15 st toaletter medger 225 personer.  
(1 toalett/15 pers)



SITUATIONSPLAN

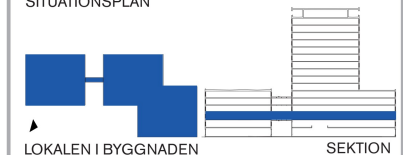

LOKALEN I BYGGNADEN

SEKTION



SKALA 1:300



SKALA 1:300  
(papper A3)

2022-09-27

- ARBETSPLATSER
- GEMENSAMMA YTOR
- TOUCH DOWN
- STÄD/FRD
- MÖTE/DIGIRUM
- WC/RWC
- ÖPPET MÖTE
- SKRIVARE/FRD/FÖRVARING



ARBETSPLATS  
BORD 1400 X 800mm

OBS  
Denna skiss är ej avstämd med sakkunniga så som konstruktör, brand, tillgänglighet mfl. Synpunkter kan komma att påverka planlösning. Måttavikelser kan förekomma.



# Våning 4

LOA ca 1660m<sup>2</sup>

## GRÖNA SKRAPAN

Johan På Gårdas gata 5  
412 50 Göteborg

### Hus A och B, Plan 7, Våning 4

111 st Skrivbordsplatser  
38 st Touch downplatser  
149 st Arbetsplatser totalt  
Ca. 11,1 m<sup>2</sup>/pers

5 st Digirum  
5 st Mötesrum 2-4 pers  
4 st Mötesrum 6-8 pers  
4 st Mötesrum 10-12 pers  
4 st Öppet möte 2-4 pers  
1 st Samtal (vilrum) 2 pers


2 st Pausrum

2 st Städ/förråd  
3 st Skrivare/förråd  
10 st Förråd  
8 st WC  
2 st RWC  
4 st Kapprum

10 st toaletter medger 150 personer.  
(1 toalett/15 pers)



SITUATIONSPLAN

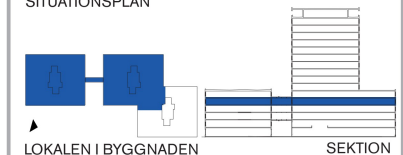

LOKALEN I BYGGNADEN

SEKTION



B

A



SKALA 1:300



SKALA 1:300  
(paper A3)

2022-09-27

- ARBETSPLATSER
- TOUCH DOWN
- MÖTE/DIGIRUM
- ÖPPET MÖTE

- GEMENSAMMA YTOR
- STÄD/FRD
- WC/RWC
- SKRIVARE/FRD/FÖRVARING




ARBETSPLATS  
BORD 1400 X 800mm

OBS  
Denna skiss är ej avstämd med sakkunniga så som konstruktör, brand, tillgänglighet mfl. Synpunkter kan komma att påverka planlösningen. Måttavvikelser kan förekomma.

Våning 5  
LOA ca 540m<sup>2</sup>



A

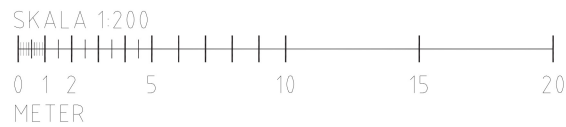

## GRÖNA SKRAPAN

Johan På Gårdas gata 5  
412 50 Göteborg

### Hus A, Plan 8, Våning 5

33 st Skrivbordsplatser  
20 st Touch downplatser  
53 st Arbetsplatser totalt  
Ca. 10,2 m<sup>2</sup>/pers

4 st Digirum  
2 st Mötesrum 2-4 pers  
2 st Mötesrum 6-8 pers  
1 st Mötesrum 10-12 pers  
2 st Öppet möte 2-4 pers  
1 st Samtal (vilrum) 2 pers


1 st Pausrum

1 st Städ/förråd  
1 st Skrivare/förråd  
2 st Förråd  
4 st WC  
1 st RWC  
1 st Kapprum

5 st toaletter medger 75 personer.  
(1 toalett/15 pers)



SITUATIONSPLAN

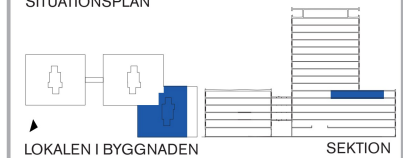

SKALA 1:200  
(papper A3)

2022-11-09

■ ARBETSPLATSER	■ GEMENSAMMA YTOR
■ TOUCH DOWN	■ STÅD/FRD
■ MÖTE/DIGIRUM	■ WC/RWC
■ ÖPPET MÖTE	■ SKRIVARE/FRD/FÖRVARING



ARBETSPLATS  
BORD 1400 X 800mm

OBS  
Denna skiss är ej avstämd med sakkunniga så som konstruktör, brand, tillgänglighet mfl. Synpunkter kan komma att påverka planlösning. Måttavvikelser kan förekomma.