


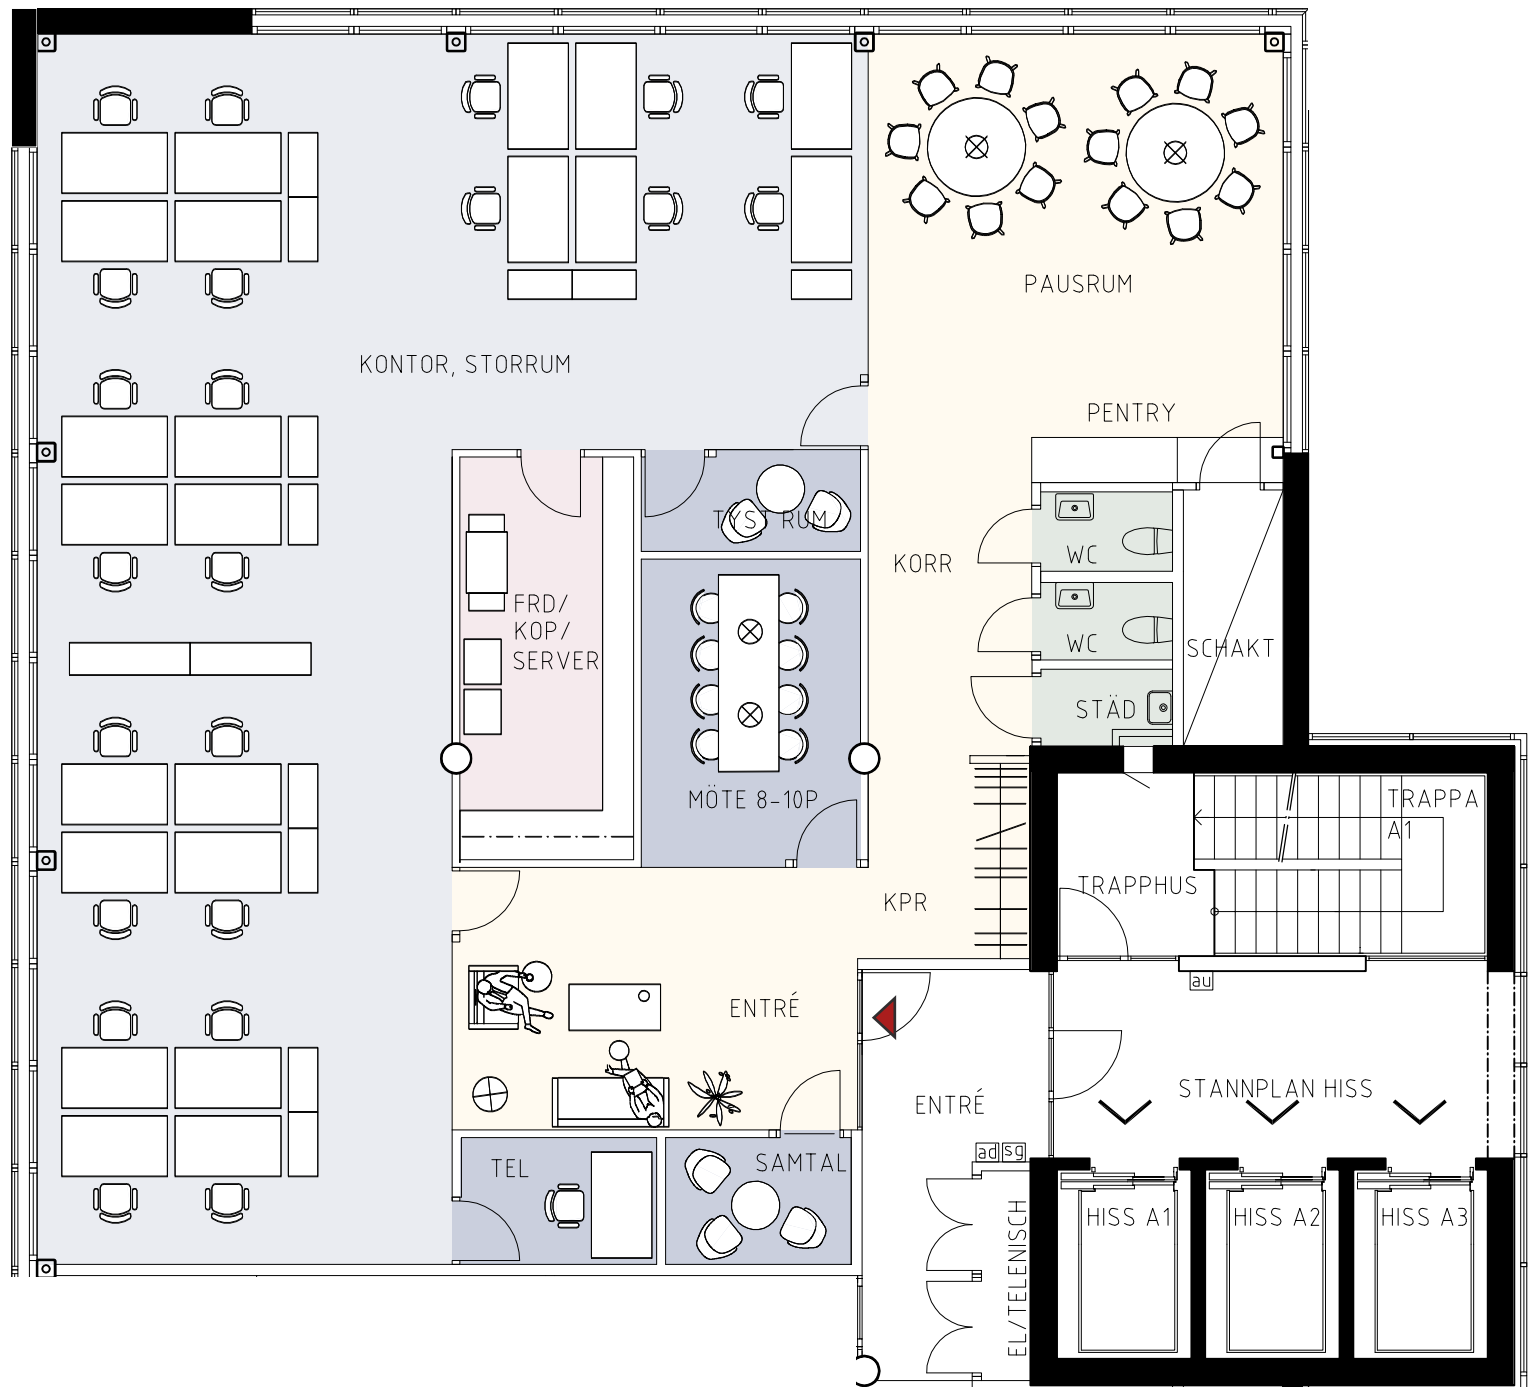

GRÖNA SKRAPAN


JOHAN PÅ GÅRDAS GATA 5

GÅRDA 18:25
Göteborg


PLAN 9, VÅN 7 tr.

- Idéskiss
- 22 arbetsplatser i öppet landskap
 - 1 st mötesrum med 8 platser
 - 2 st samtalsrum med 2-3 platser
 - 1 st tele/teams
 - lounge / lobby
 - pentry / paus
 - frd / kop / server
 - 2 st WC + städ

- Yta ca 236 m²
- 10,8 m² per arbetsplats

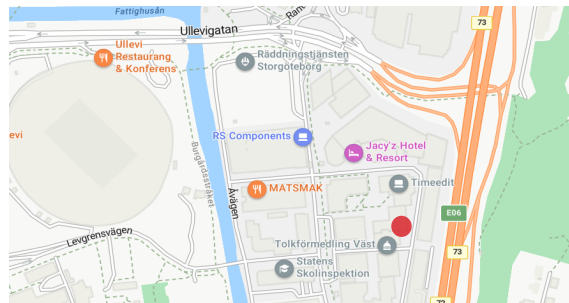


SITUATIONSPLAN

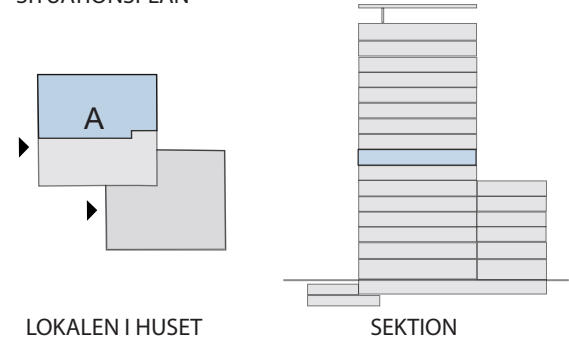

LOKALEN I HUSET

SEKTION

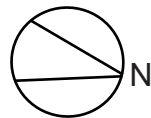

0 1 5m
SKALA 1:100

SKALA 1:100
(papper A3)

ARBETSPLATS KONTOR
BORD 1400 X 800mm

2023-11-13