


### IDÉSKISS:


- 86 öppna arbetsplatser
- 2 platser i rum
- CA 13 kvm/plats
- 4 Tysta rum
- 1 Mötesrum 4 personer
- 5 Mötesrum 6 personer
- 2 Mötesrum 8 personer
- 1 Konferensrum 14-16 pers
- 2 Pausrum; ca 50 + 12 platser
- 7 Touchdownplatser
- 7 WC, varav 2 RWC
- Övrigt; Vilrum, städ, förråd, skrivare mm

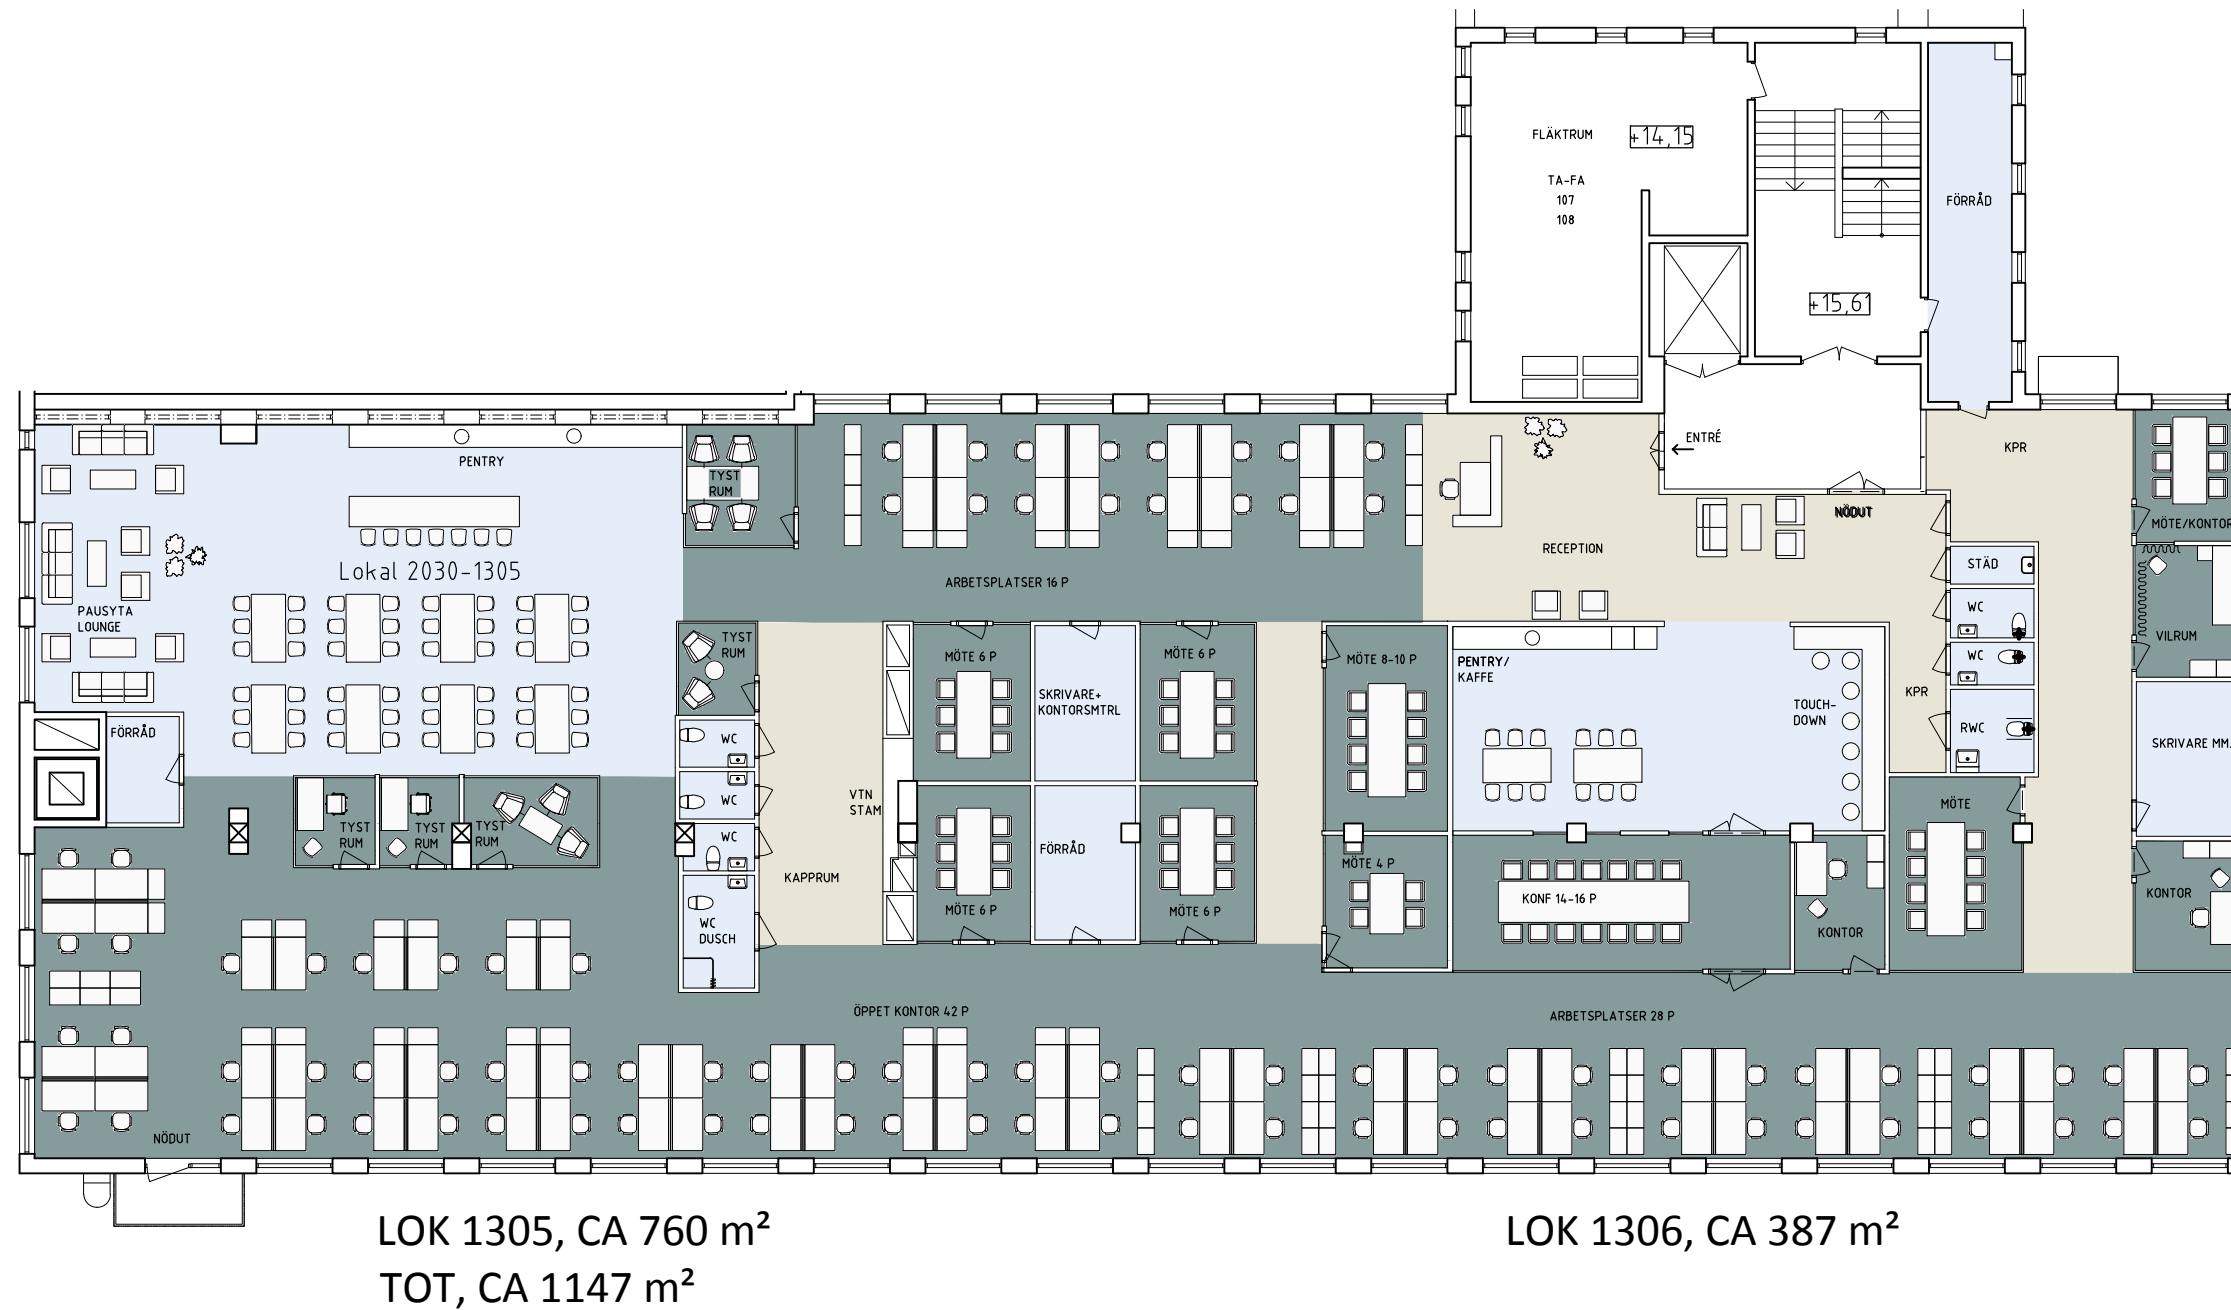

### FÖRKLARINGAR

- Gemensamma ytor
- Arbetsplatser, mötesrum
- Hygienrum, pentry, städ, förråd mm
- Skrivbord 800x1400 mm

### KARTA

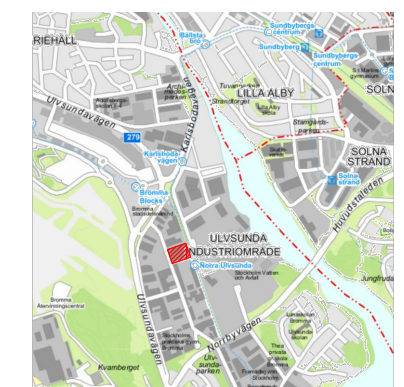

### ORIENTERINGSFIGUR

