Ritning
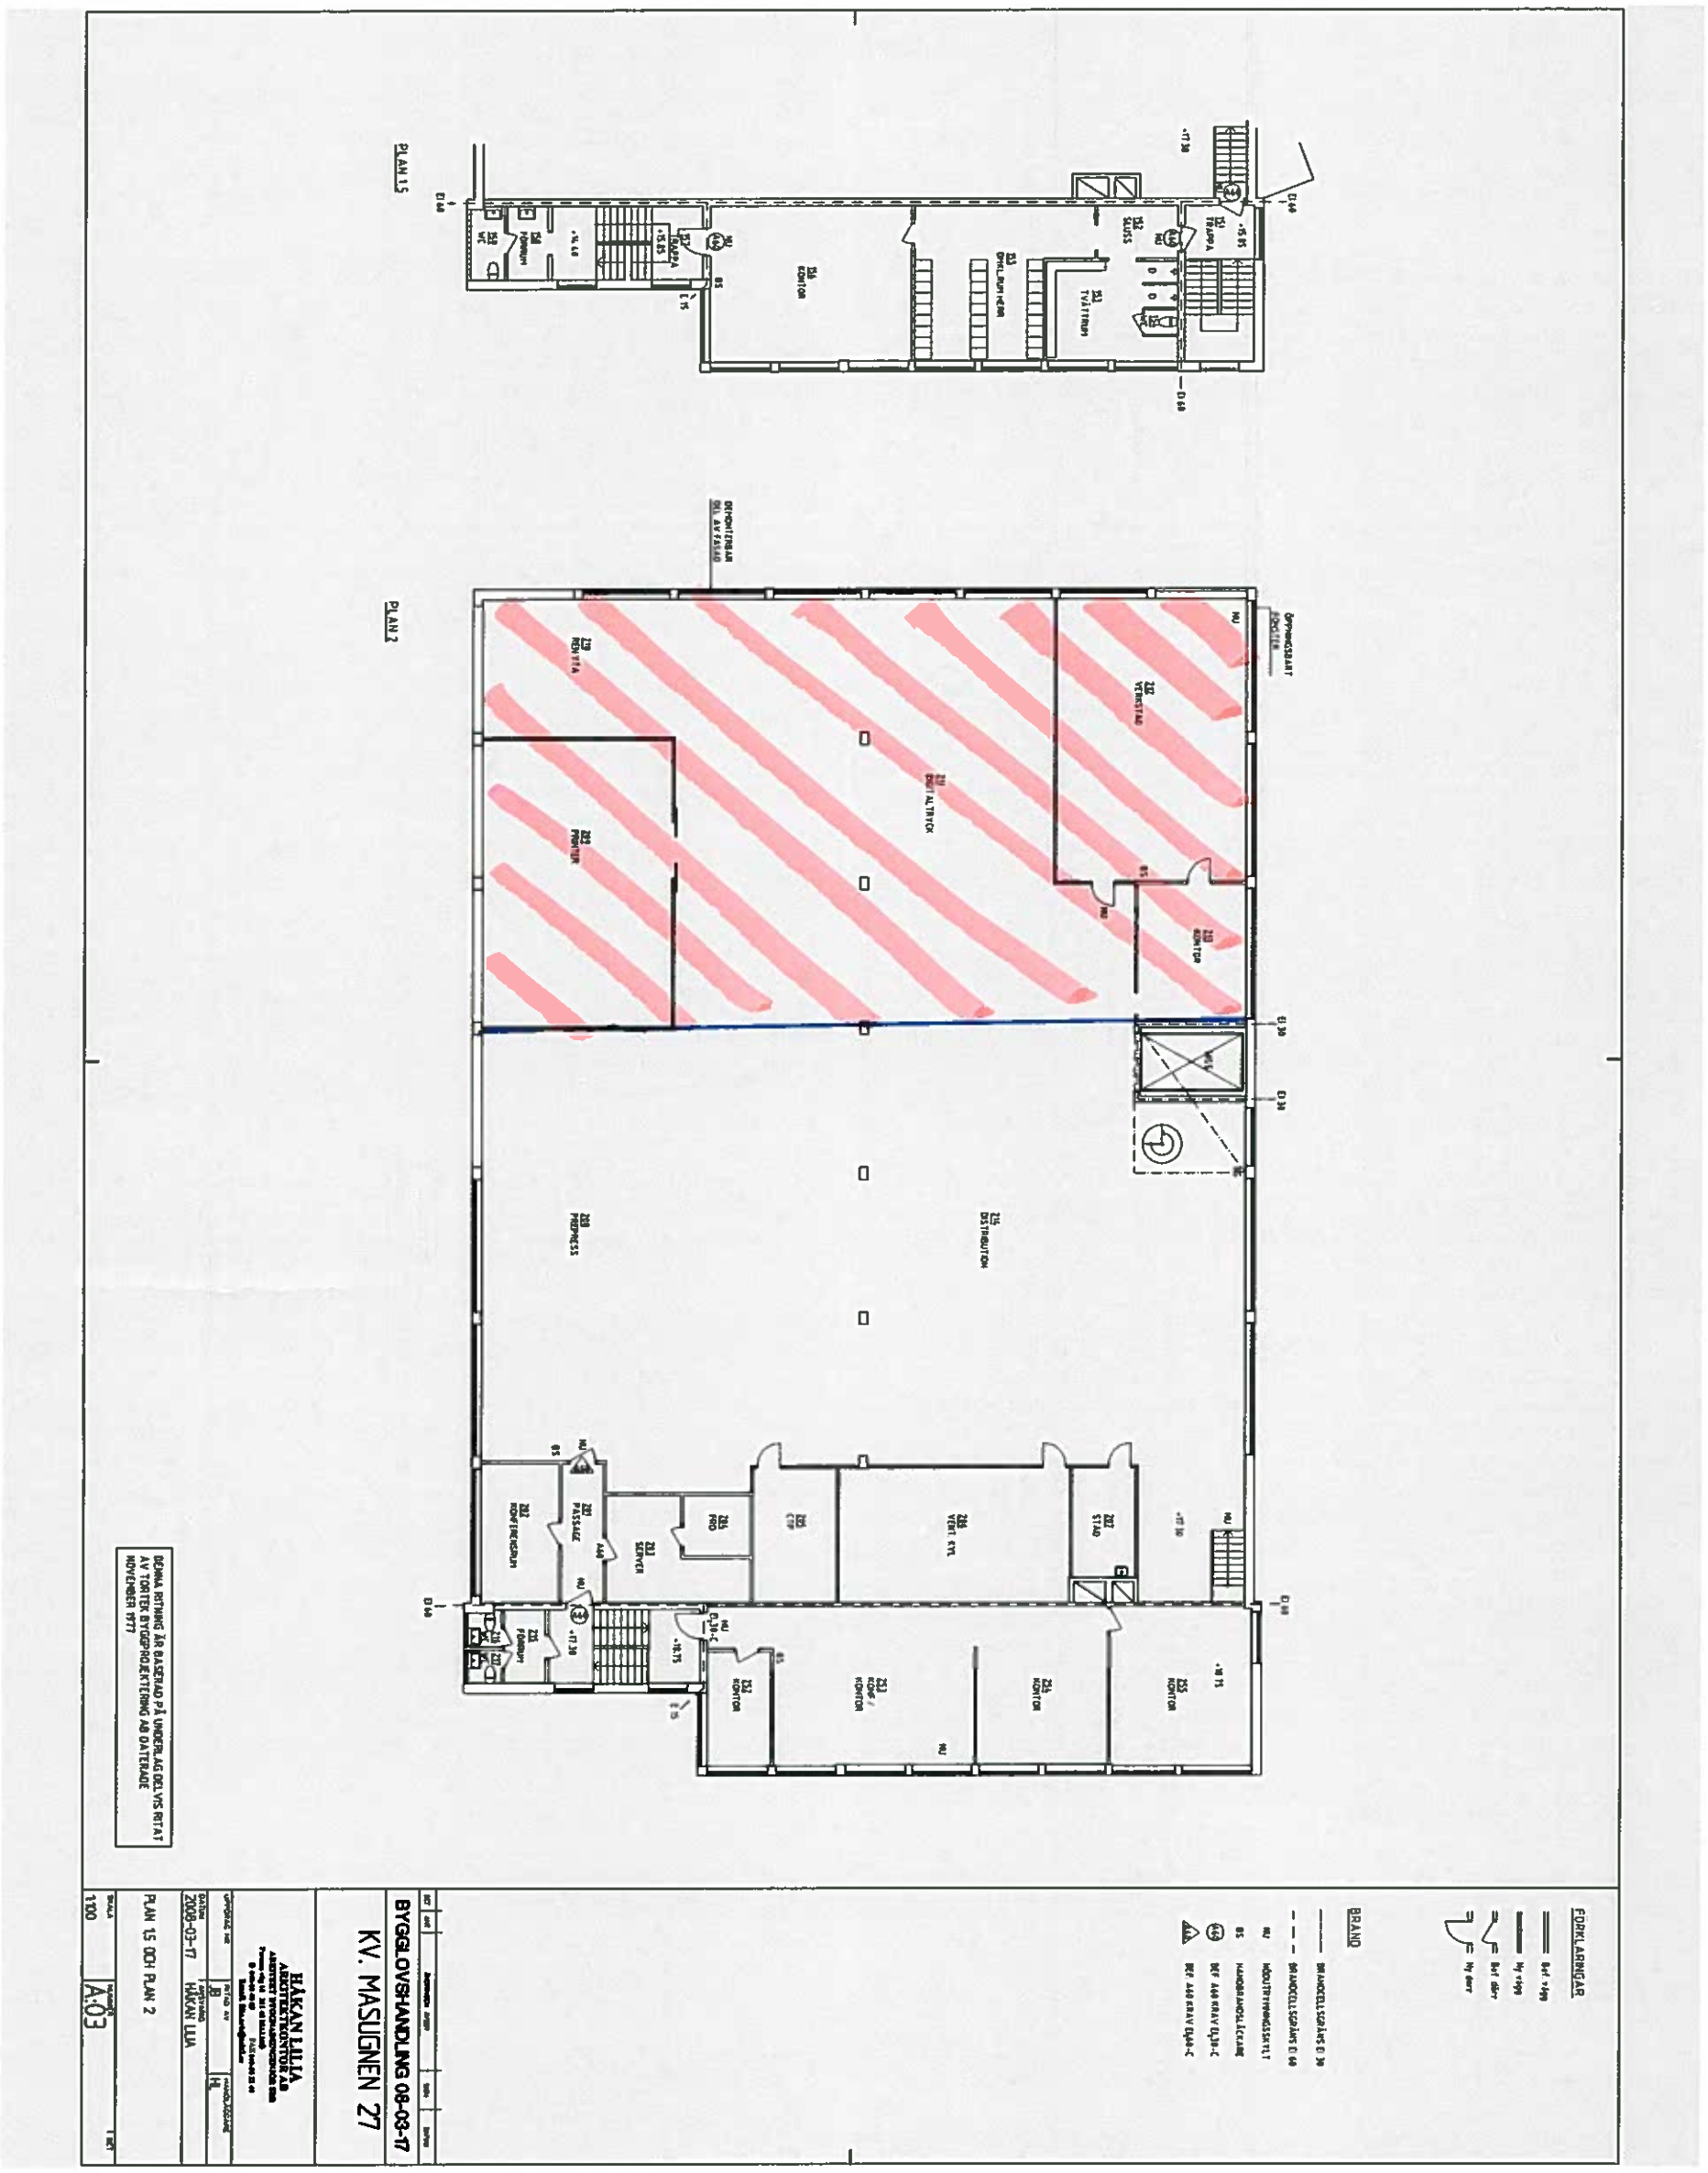
plan 2