


RITNING OCH MÅTT BASERAS PÅ ETT ORIGINAL. VISS AVVIKELSE KAN DÄRFÖR FÖREKOMMA.

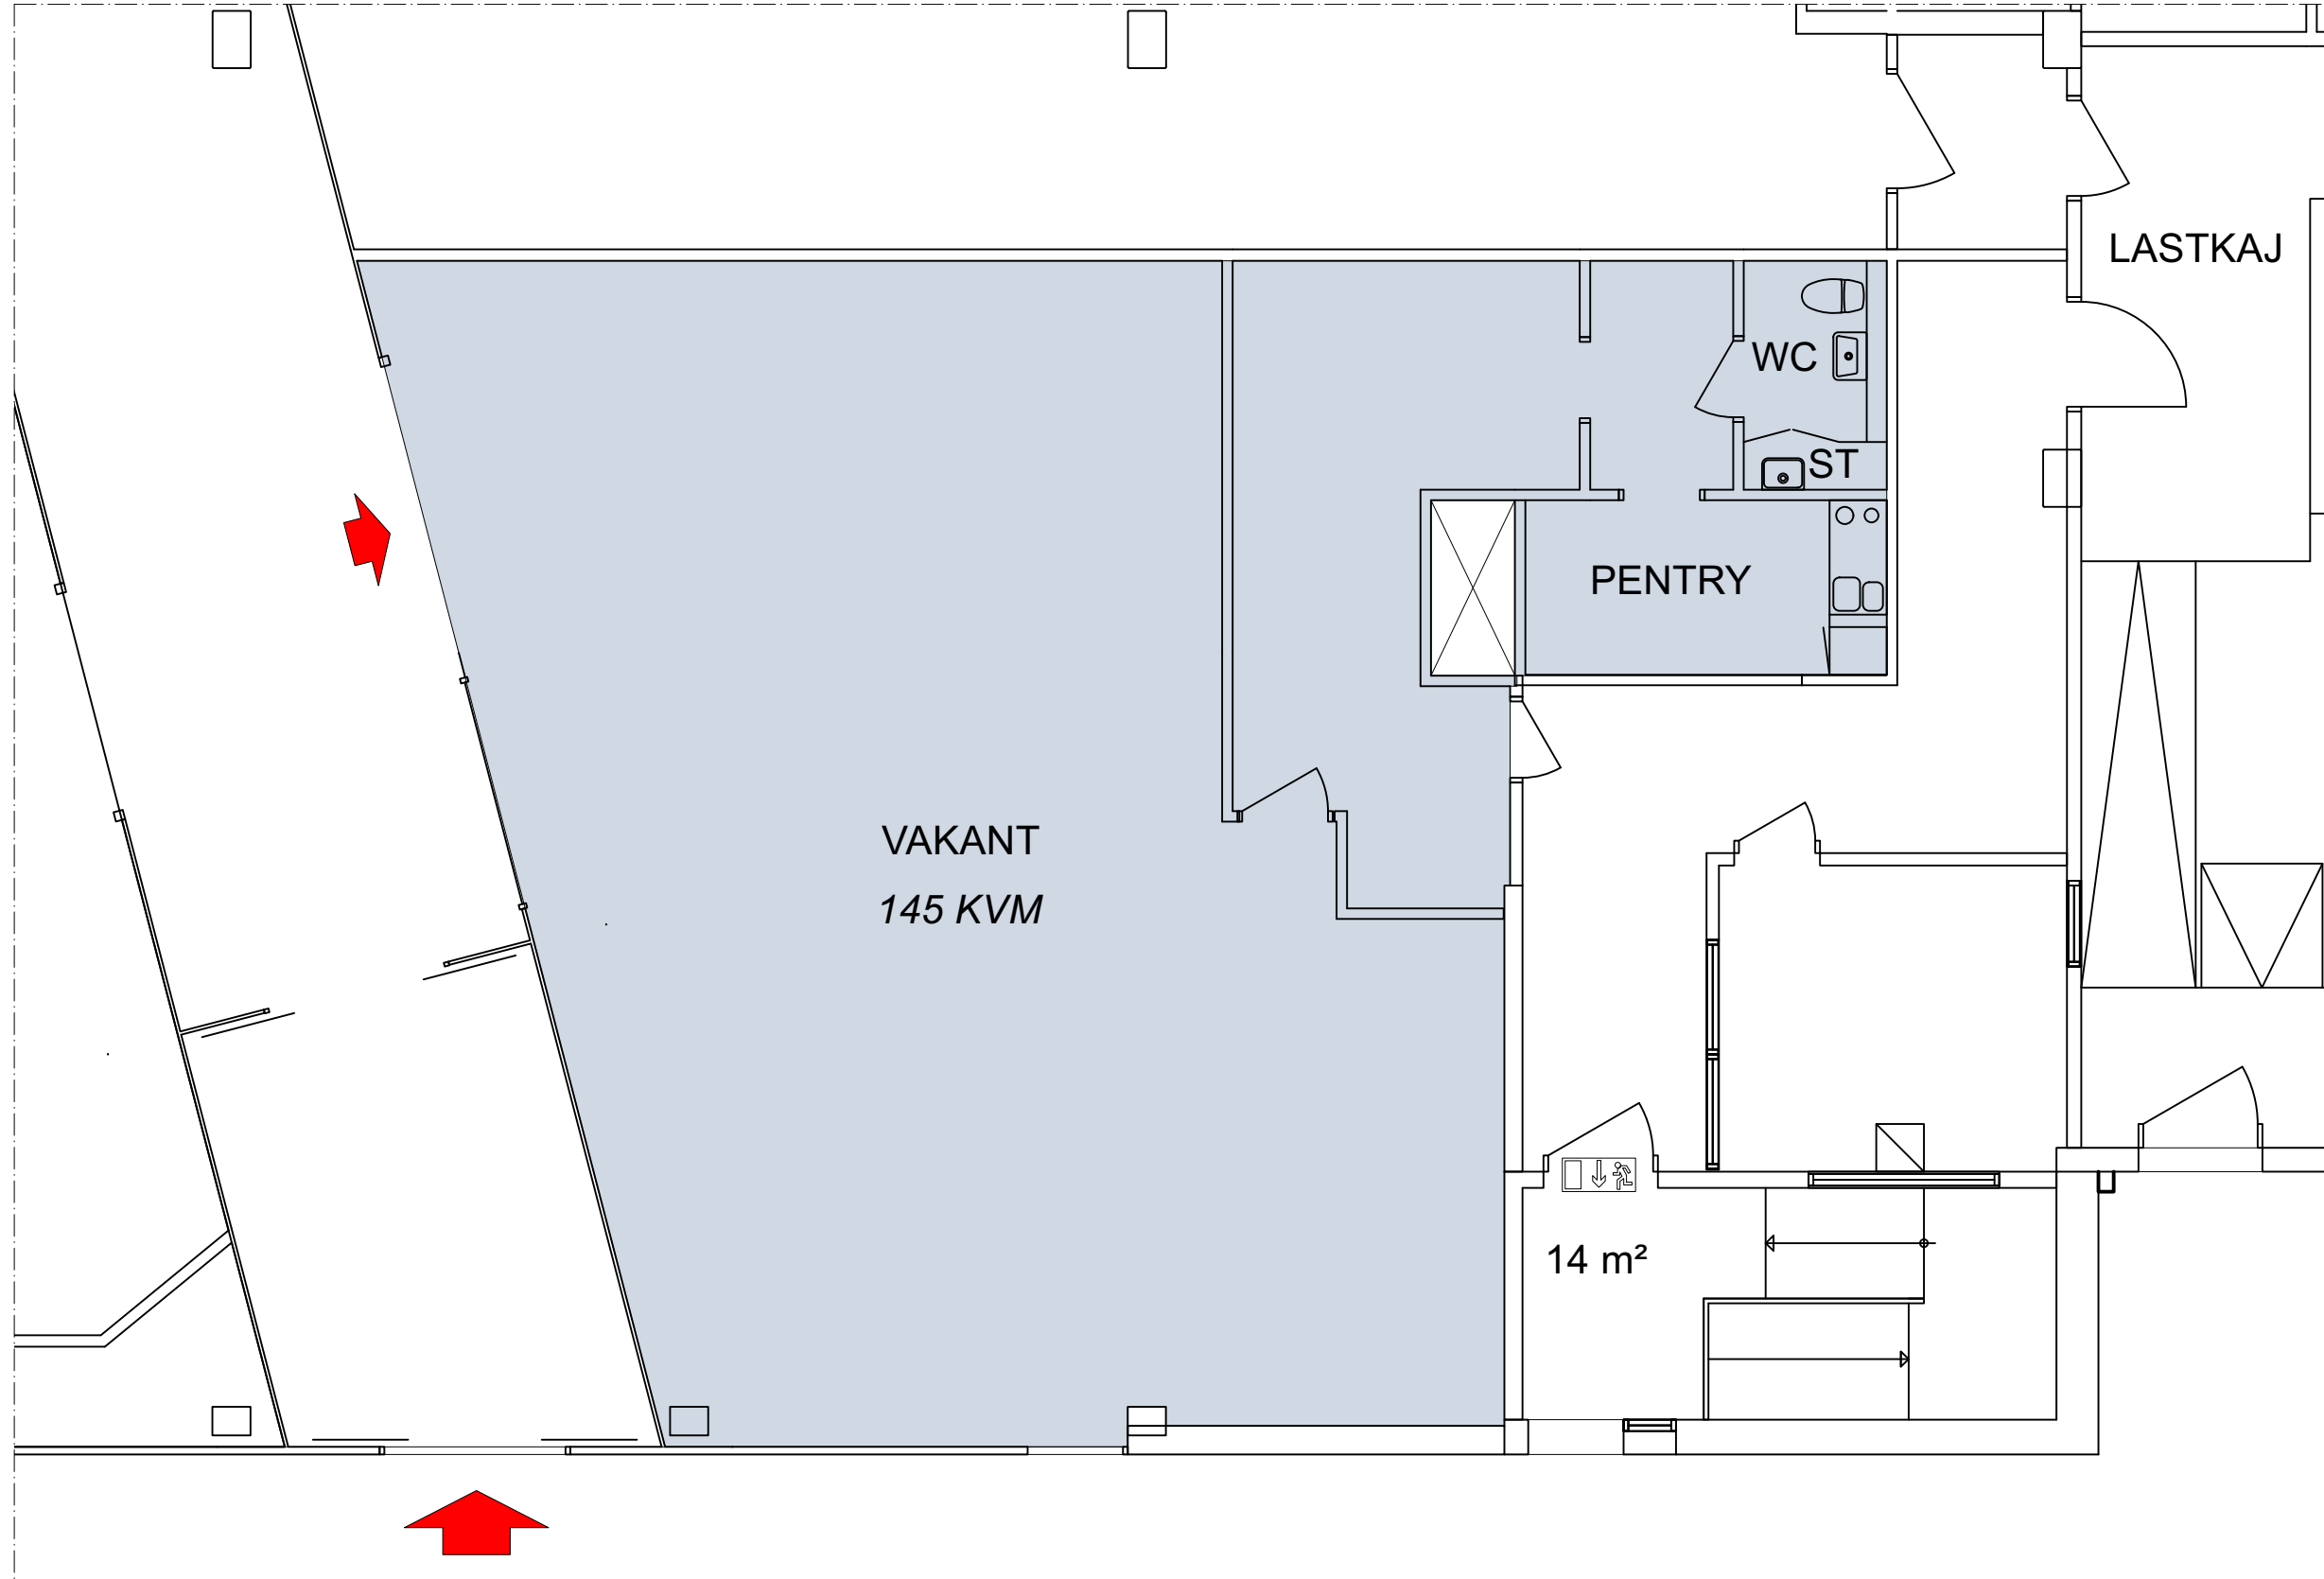

0 5 m

Skala 1:75 i A3 -Format



145 KVM

2023-10-04. VB

**Point**

MOTALA,  
PLÅTSLAGAREN 7  
KUNGSGATAN 5  
PLAN 2

nordic:pm