


# KV PLÅTSLAGAREN - MOTALA KOMMUN

## MASTERPLAN, PLAN 2

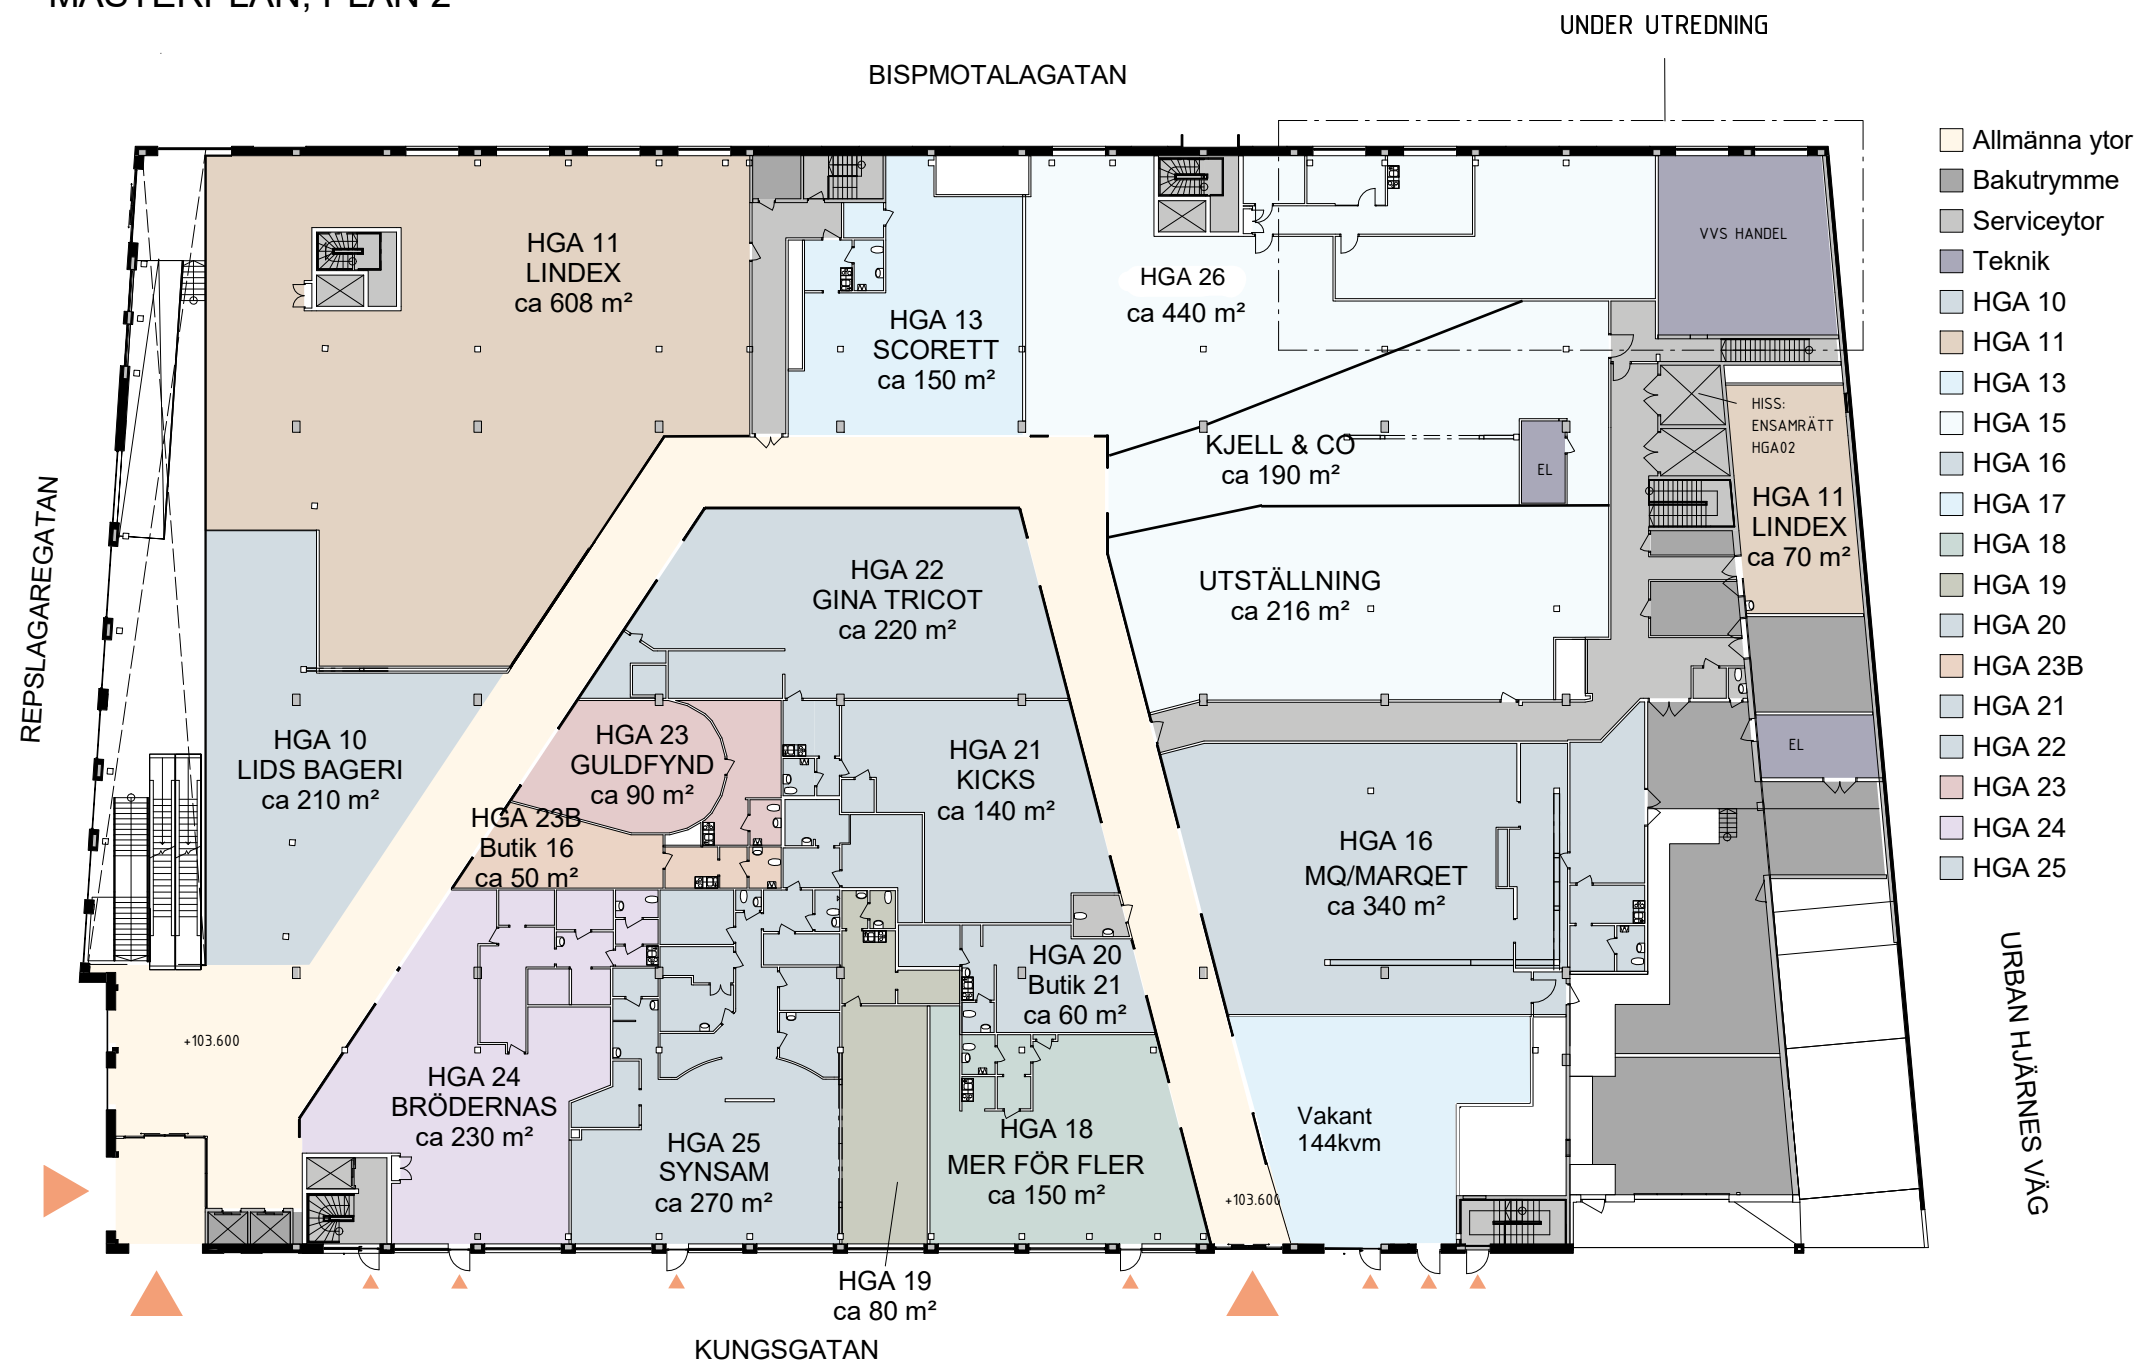

### Förklaringar

Masterplan baseras på senast uppdaterade ritningsunderlag, som bearbetas parallellt med masterplan.

Planens utformning kan därmed komma att förändras under arbetets gång.

Detaljutformning av fasad, såsom indelning av fasadpartier, placering av entrédörrar mm. är under utredning.

Ritning baseras på befintligt dwg-underlag, och kan innehålla felaktigheter.

