


SKALA 1:100

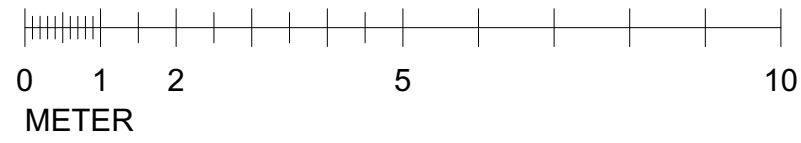

HUMLEGÅRDEN


ENTRÉPLAN

ca 145 kvm

Fasta Arbetsplatser 10 st
Ca 14,5 kvm/person

Mötesrum 4 personer 1 st
Pentry med Lounge 1 st
WC 2 st
Skrivare 1 st

(Storlek bord 1400x800)

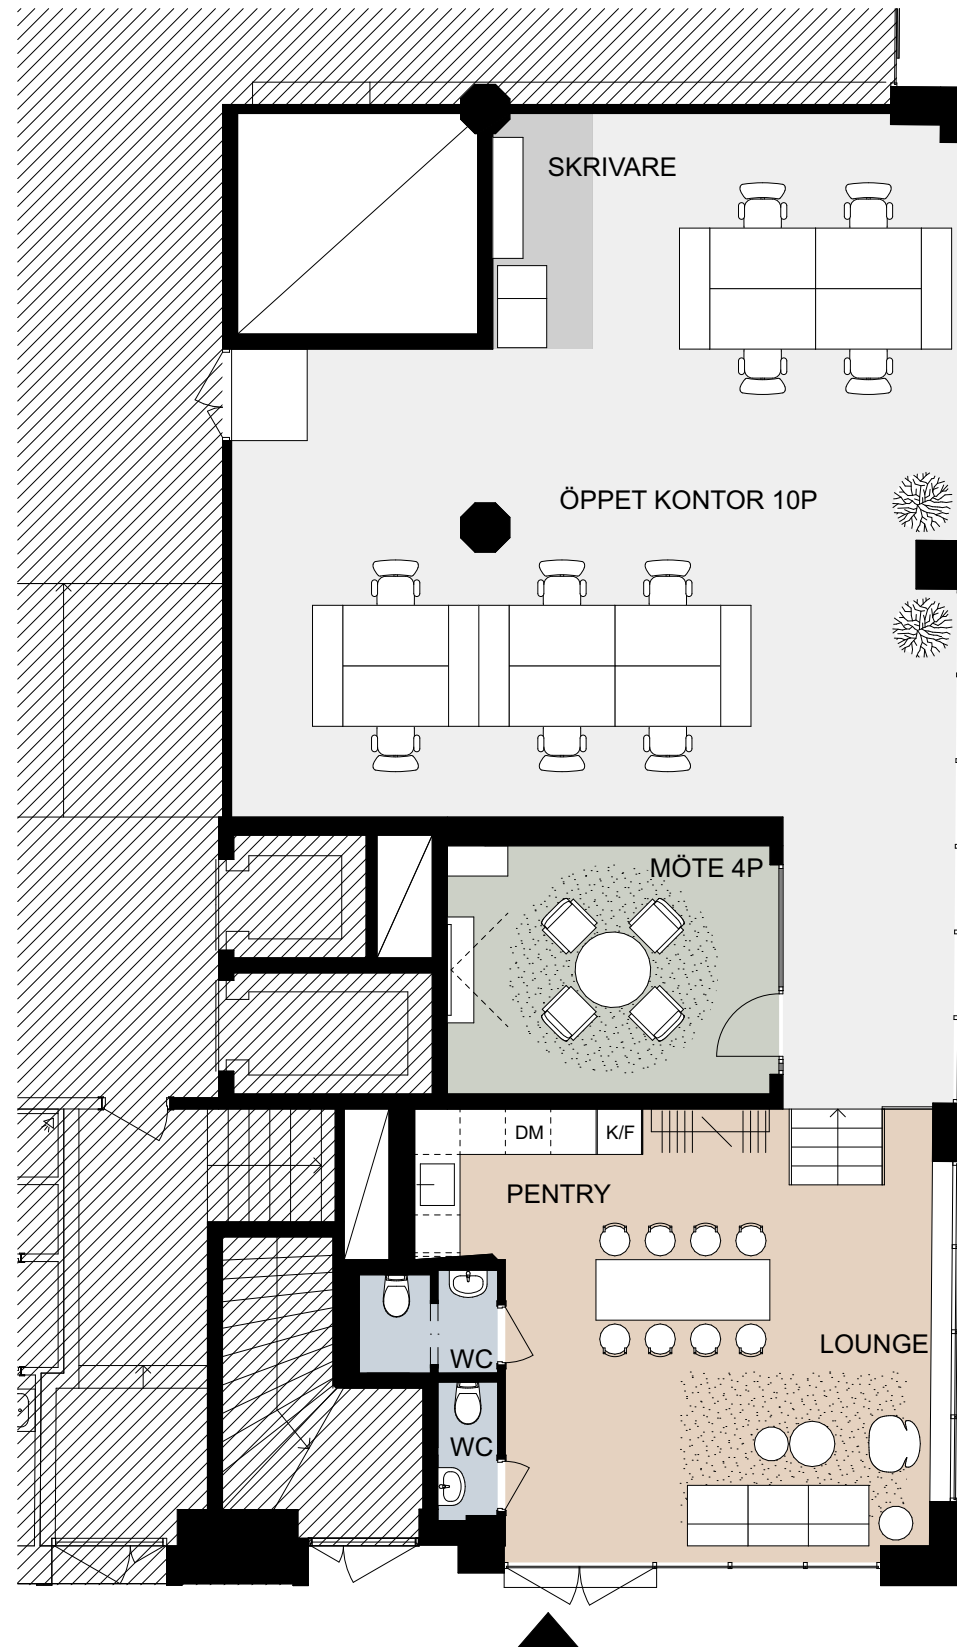

- KONTORSYTA
- MÖTE, TELEFONRUM
- PENTRY, PAUS, LOUNGE
- FÖRRÅD, TEKNIK, PRINT
- WC, RWC, STÄD