


MALMÖ BYGGNADSNÄMND  
 Beslut nr. 1150 d. 0  
 2008-08-07  
 JAE

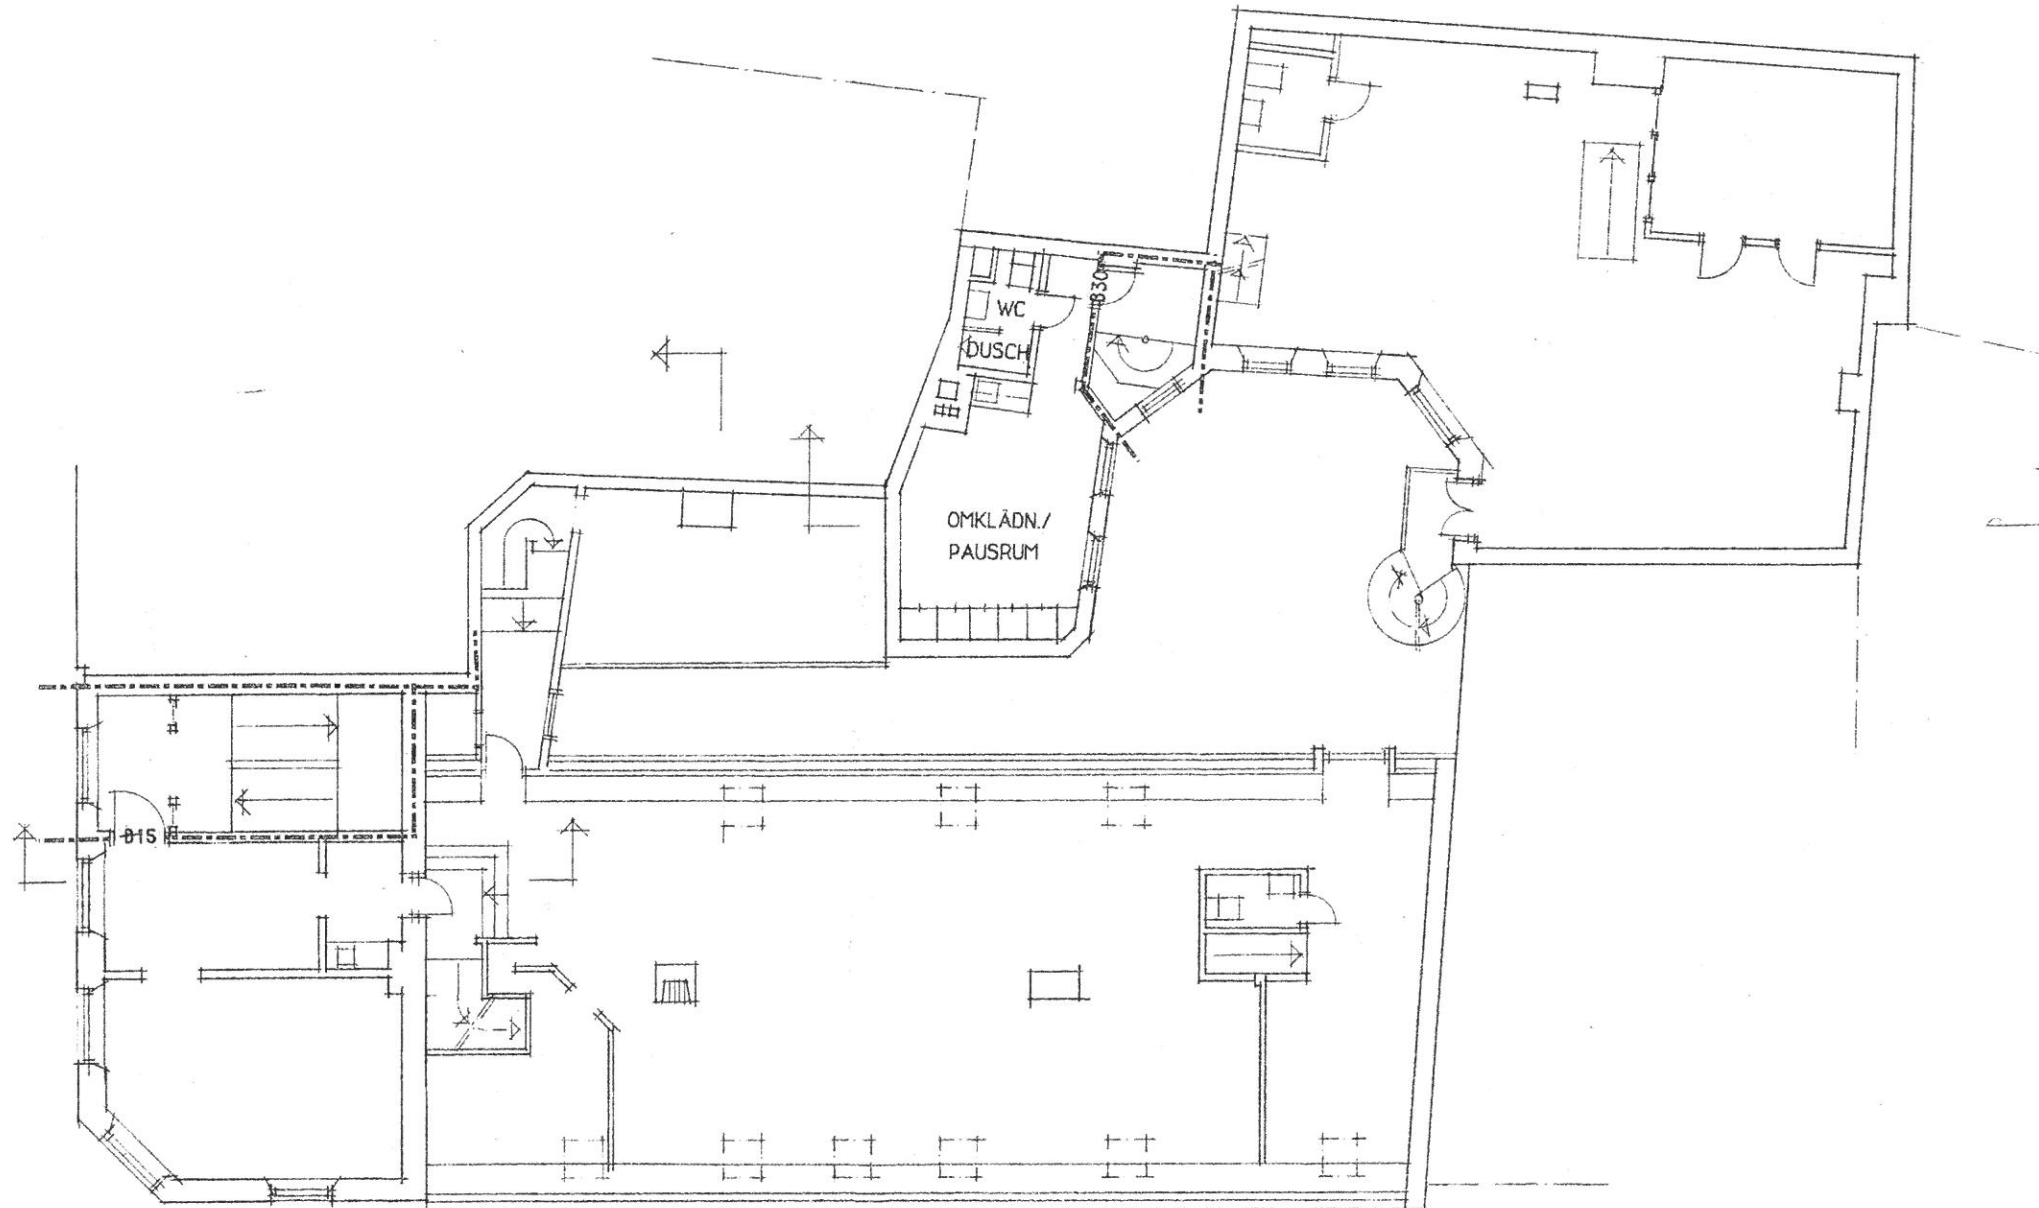


PLAN 3

HÄNVISNINGAR

Förklaringar och föreskrifter - se ritn. A 00.02

BET	ANT	ÄNDRINGEN AVSER	SIGN	DATUM

  
**ARKITEKTURA**  
Söderström 12, 211 24 Malmö, 040 780 77

RITAD AV	GRANSKAD AV	ARBETSNUMMER
DATUM	UNDERSKRIFT	
86.05.13	<i>[Signature]</i>	

**Kv. Stjärnan 1, Centrala Staden,  
 Malmö kommun  
 Ombyggnad till restaurang.**

**Plan 3** SKALA 1:100

KOO TYP POS	RITNINGSNUMMER	ÄNDR BET
	<b>A00.05</b>	