


JUSTERINGAR:	
LOKAL 0300	
LOA enl ritning	216,1
justering enl sis	-1,9
LOA	214,00 m²

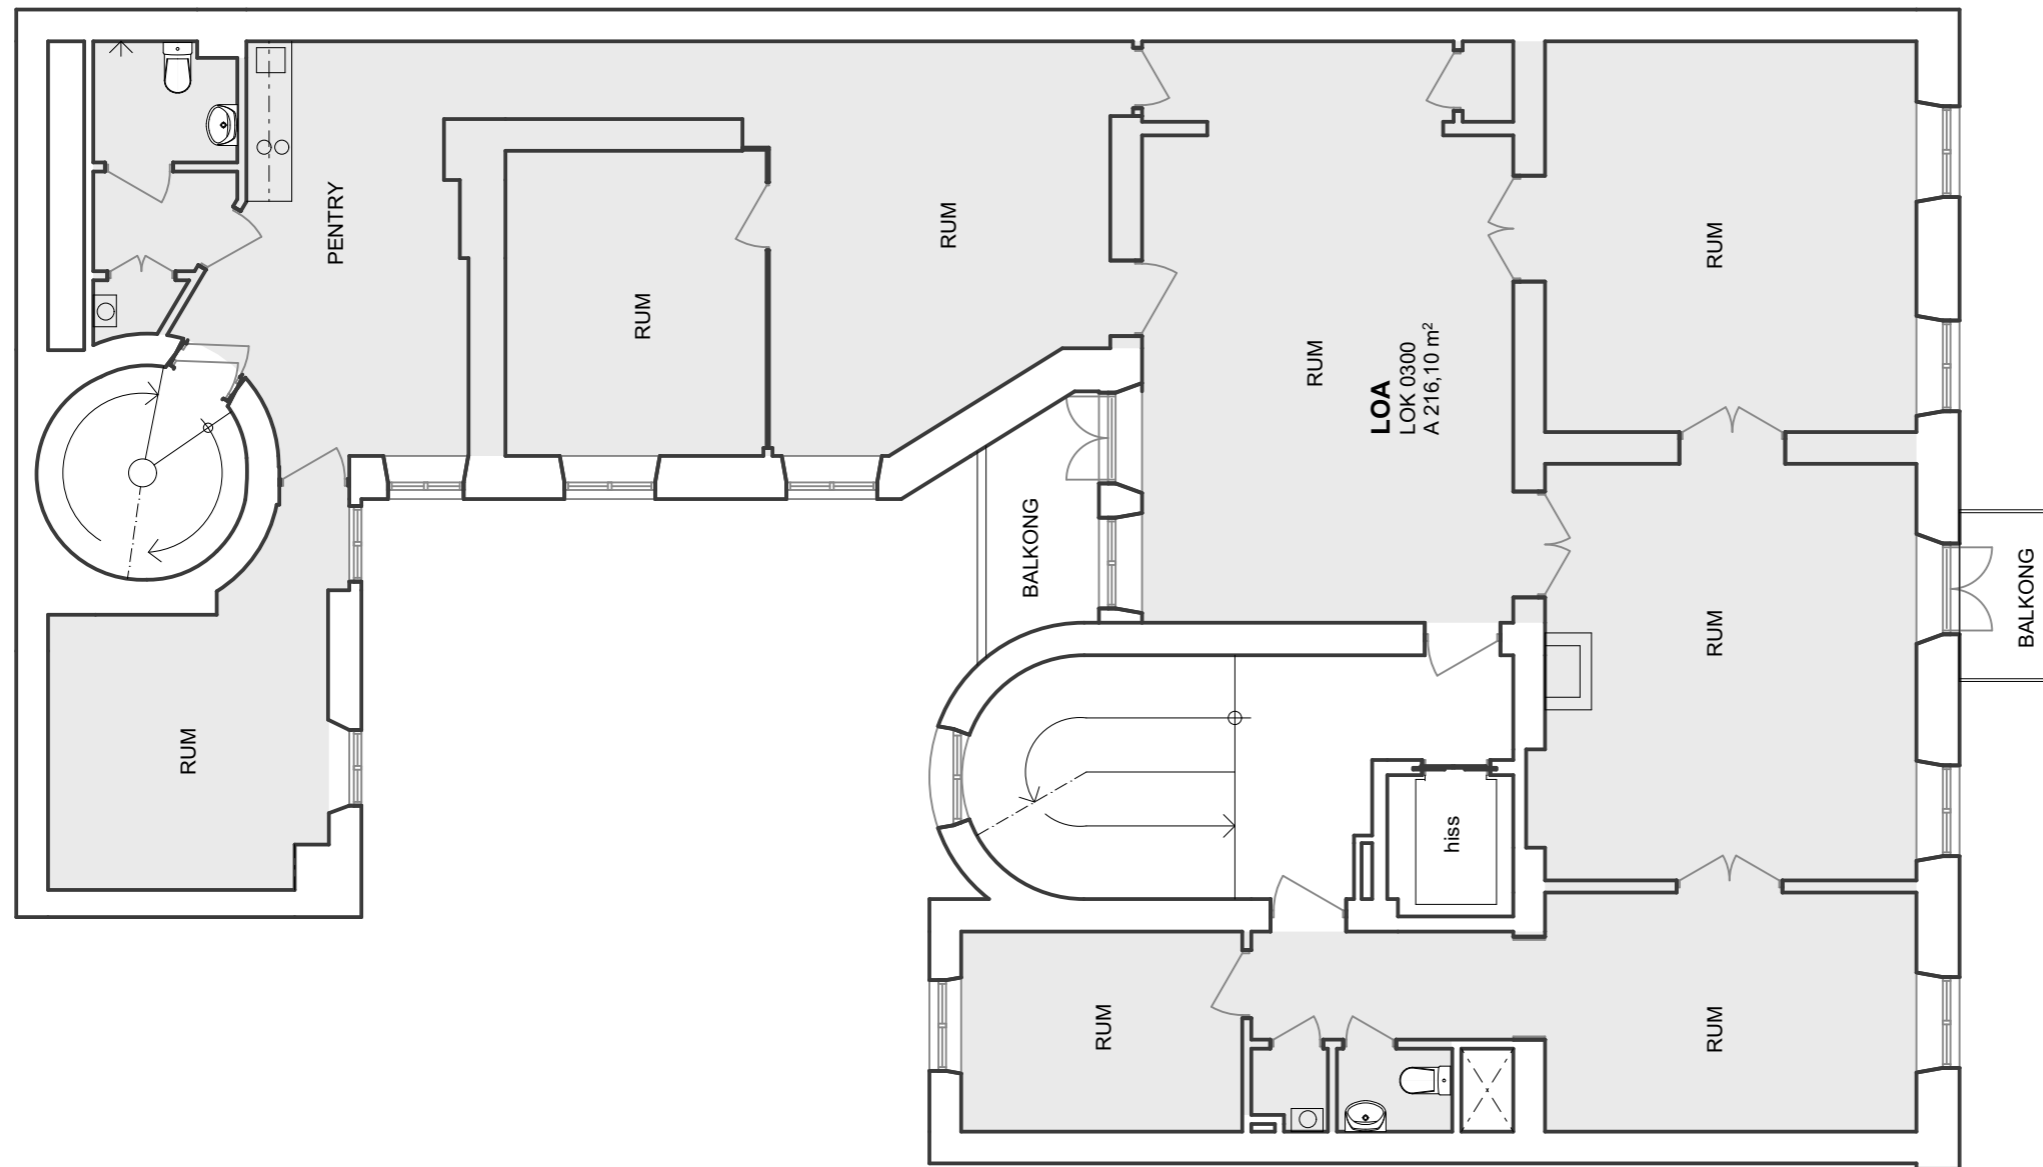


RÅDA
 konsulterande arkitekter
 Kindbovägen 12 435 30 MÖLNLYCKE
 Tel: 031-88 32 02 Mail: tomas.hedberg@radaark.se



SKALA
1:100 vid A3

Mätvärd yta, Area enl SS 21054:2020
Justering för ventilationskanaler, mm
se justeringar ovan.

UPPDRAG NR:
2021966

DATUM
2023-02-01

HANDLÄGGARE:
Tomas Hedberg

LORENSBERG 49:9
VASAGATAN 40 GÖTEBORG
PLAN 1
Redovisning LOA
Lokal 311919-0300

NUMMER **A3** BET