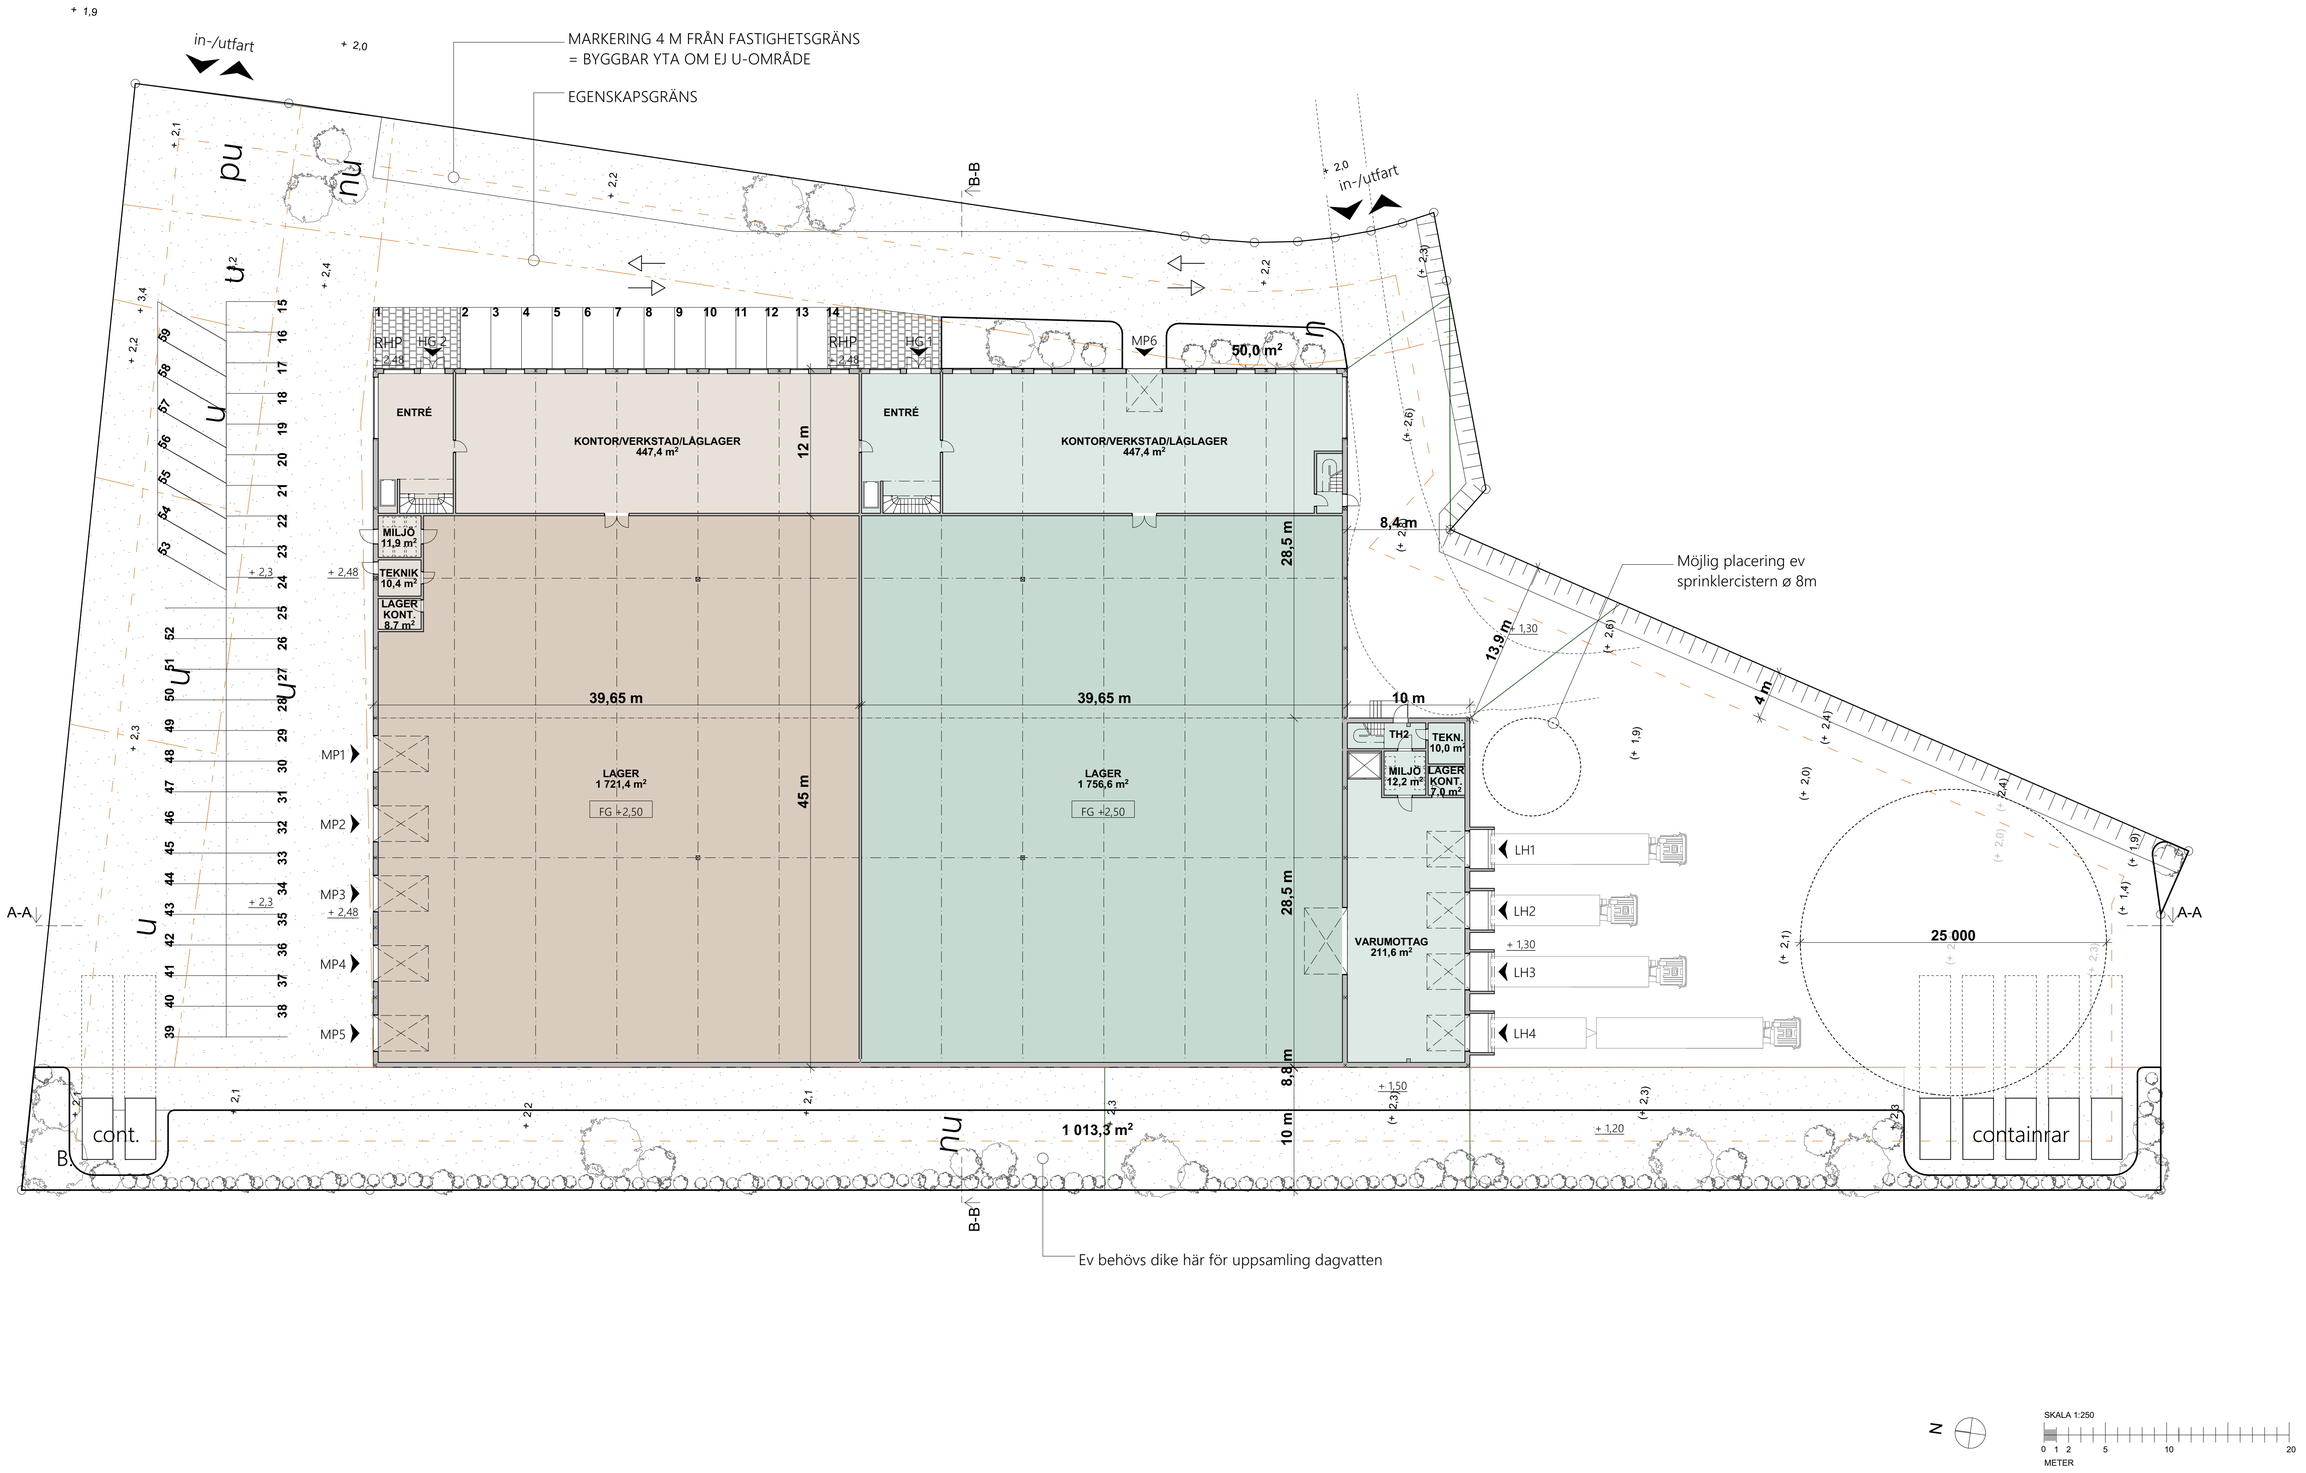

KAZANTZIDOU / MITRA ARKITEKTER EVOLV PROPERTY

GAMLESTADEN 63:4 | SKISS NYBYGGNAD INDUSTRI | PLAN 1 BV - 2 HG | 1:250 | 2023-01-10 | A-40-1-1003