


Plan 6 LOA ca: 1540 kvm

### LOKALSKISS

Arbetsplatser (Inritade skrivbord är 1400 x 800 mm) 144st

Tillfälliga arbetsplatser/projektbord 20st

Möte 12p 1st  
Möte 8p 2st  
Möte 6p 1st  
Möte 4p 6st  
Möte 2p 4st

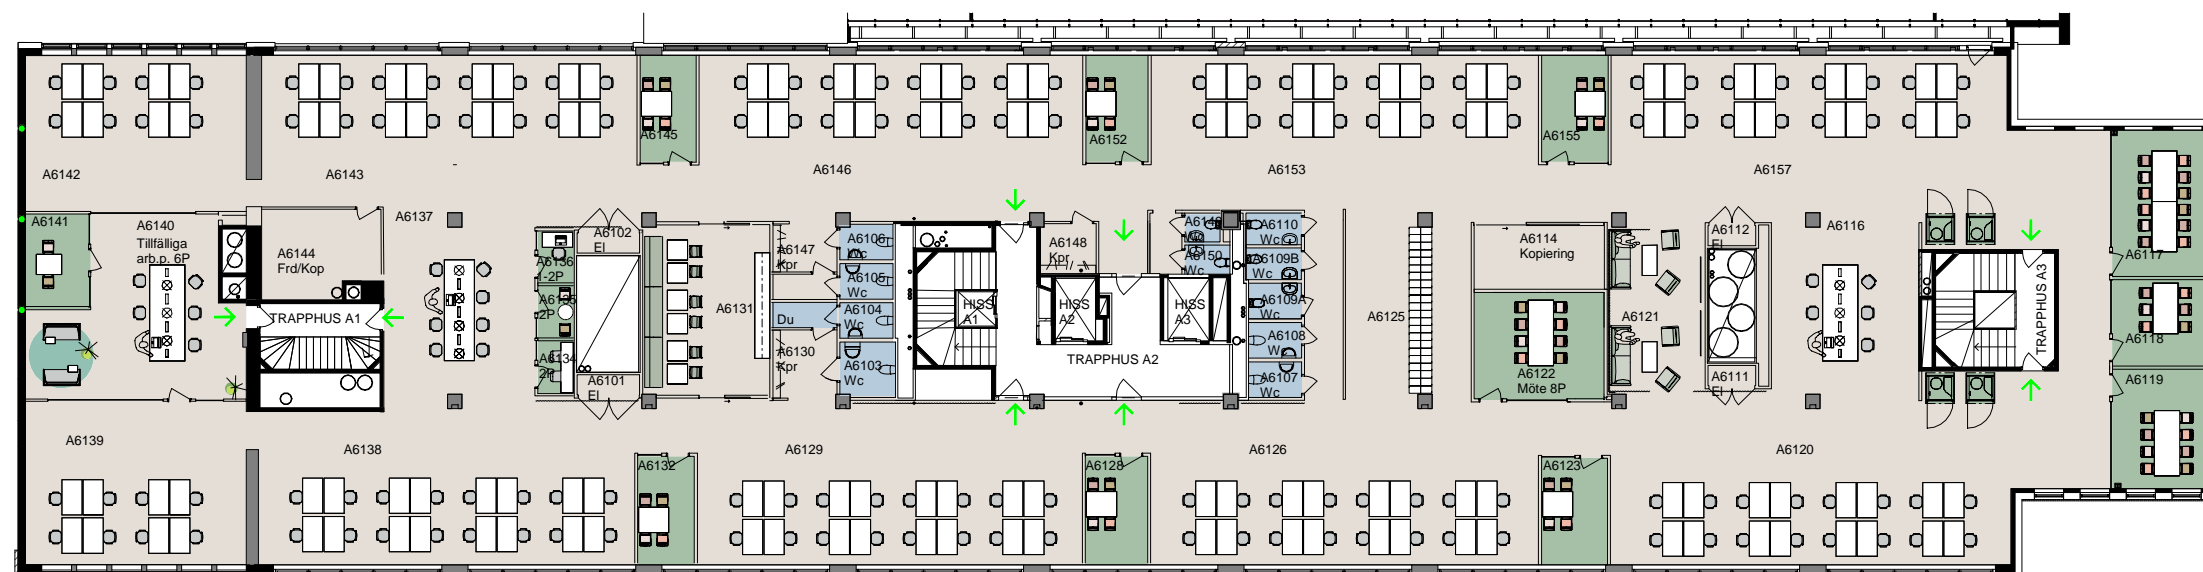

OBS! Detta är en skiss och samtliga symboler skall ses som en symbol för att visa en funktion, viss anpassning av inredning krävs vid slutgiltig möblering.

Läget på inritade väggar, glaspartier och andra byggnadsdelar på denna ritning kan behöva justeras något beroende på fastighetens konstruktion och befintliga installationers läge.