

Rosenlundsgatan 50

Kv Siktet 5

Våning 2 trappor



Idéskiss

- 56 arbetsplatser
- 8 arbetsplatser touch down

- 1 mötesrum med 10 platser
- 2 mötesrum med 6 platser
- 4 mötesrum med 4 platser
- 2 mötesrum med 2 platser
- 4 telefonrum


Area ca 869 m²

13,6 m² per arbetsplats

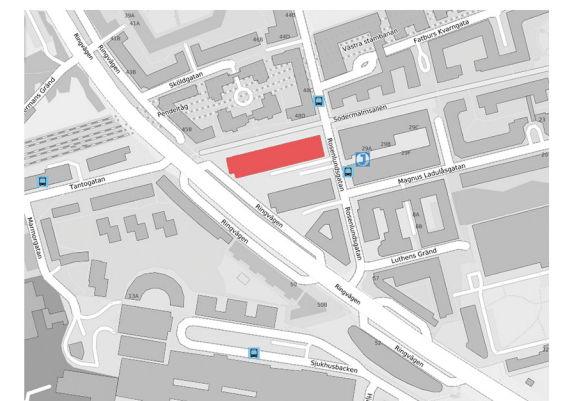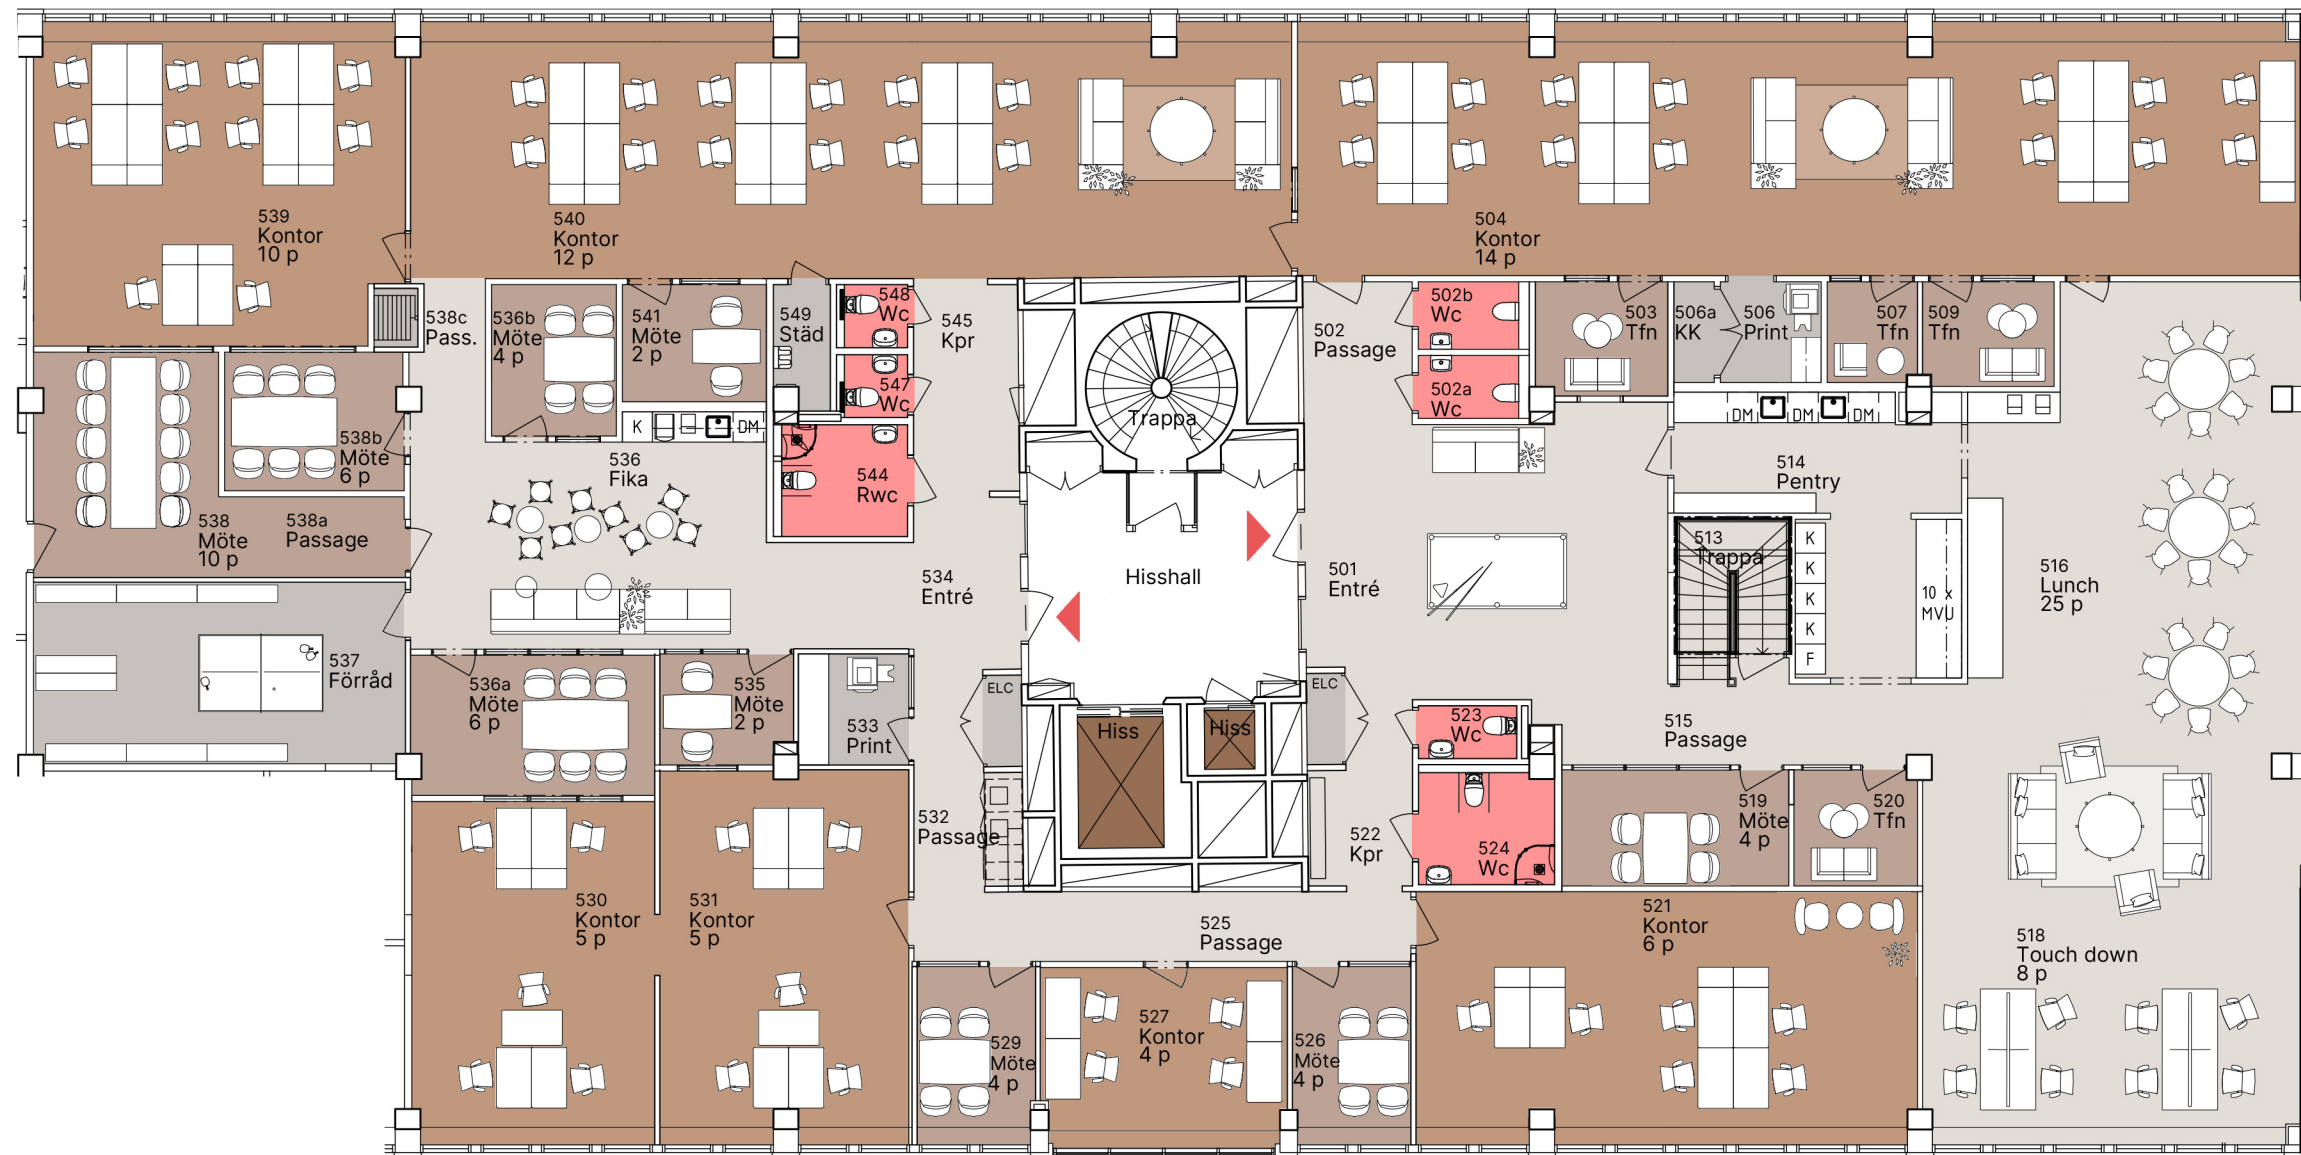

Situationsplan

Just Arkitektur
JI/HÖ

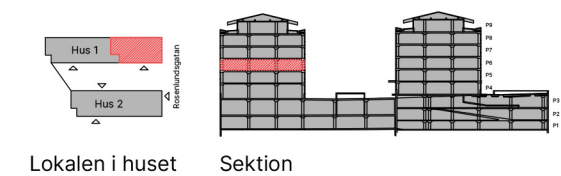

Lokalen i huset

Sektion



Skala 1:150
(Paper A3)

Arbetsplats:
Skrivbord 1200 x 700 mm

2024-02-20

NOVIER