



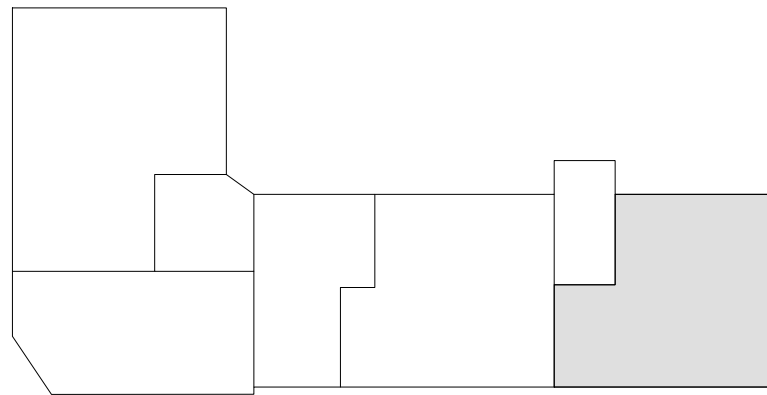

YTOR:
Ca 138 m²
Ytuppgifter enligt fastighetsägaren.
Inplaceringsskissen är uppritad utifrån bef. underlag, endast delvis kontrollerat på plats.

SKALA 1:100

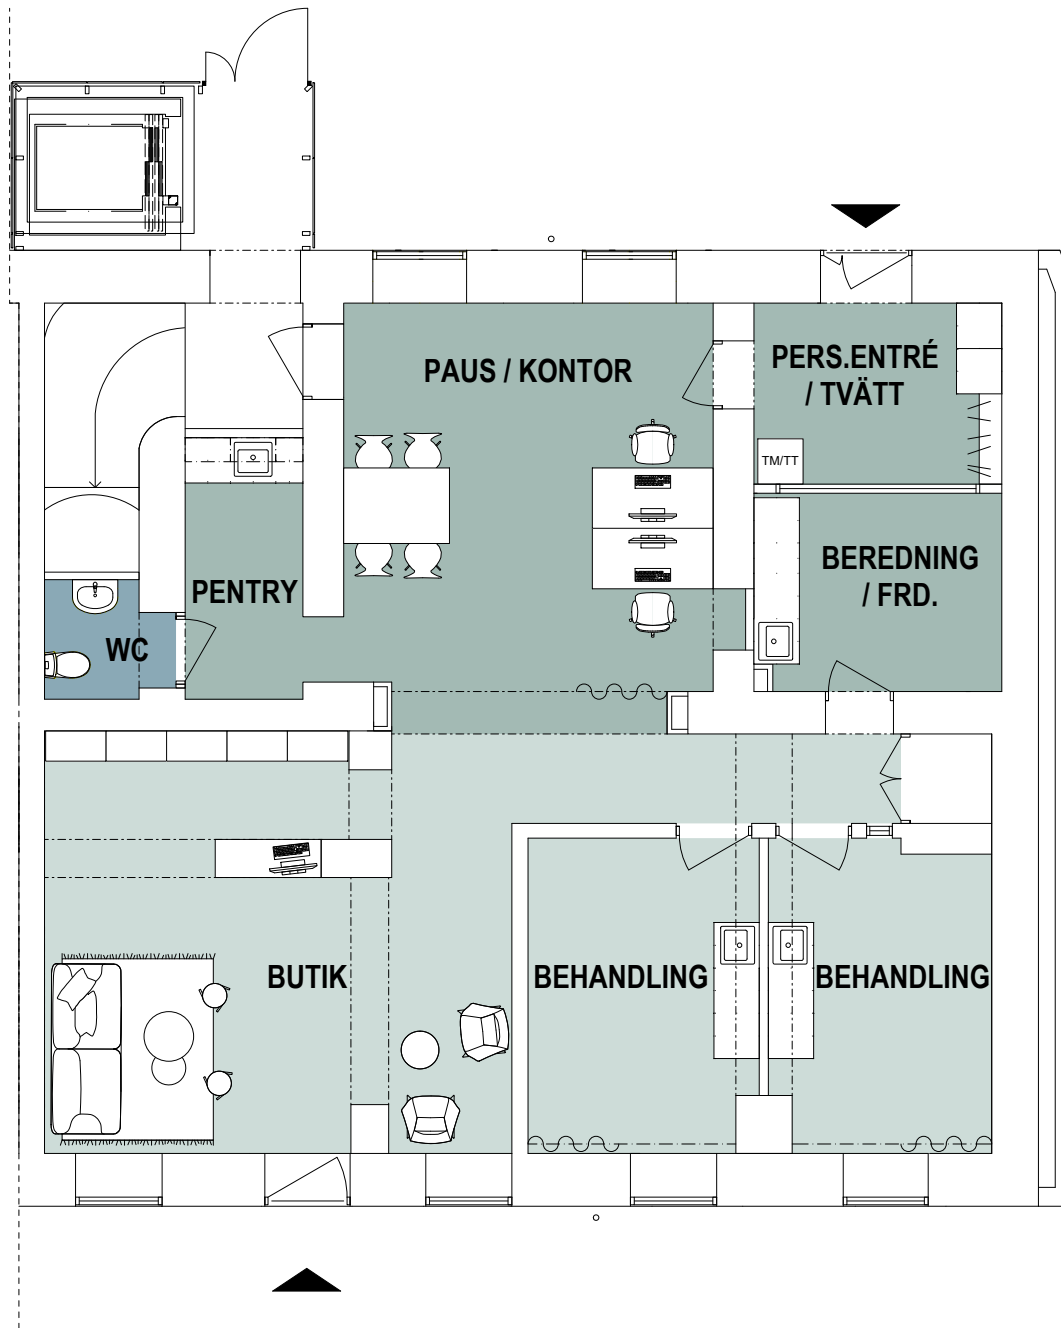

BONNIER FASTIGHETER - KUNGSGATAN

Plan 1, entréplan - 138 kvm
SKISS - 2024-01-18
SKALA: 1:100 (A3)