
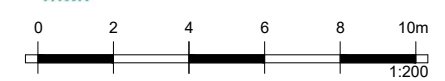


SKHLM
 SKÄRHOLMEN CENTRUM
LASTFAR - ÖVERSIKT
 Date 24.03.08 Scale 1:1100@A3

Ljusslingan 26
 120 31 Stockholm
 tel +46 (0)8 55 66 70 60
 Besöksadress Ljusslingan 3
 www.wak.se

WAK
 WAK ARKITEKTER AB

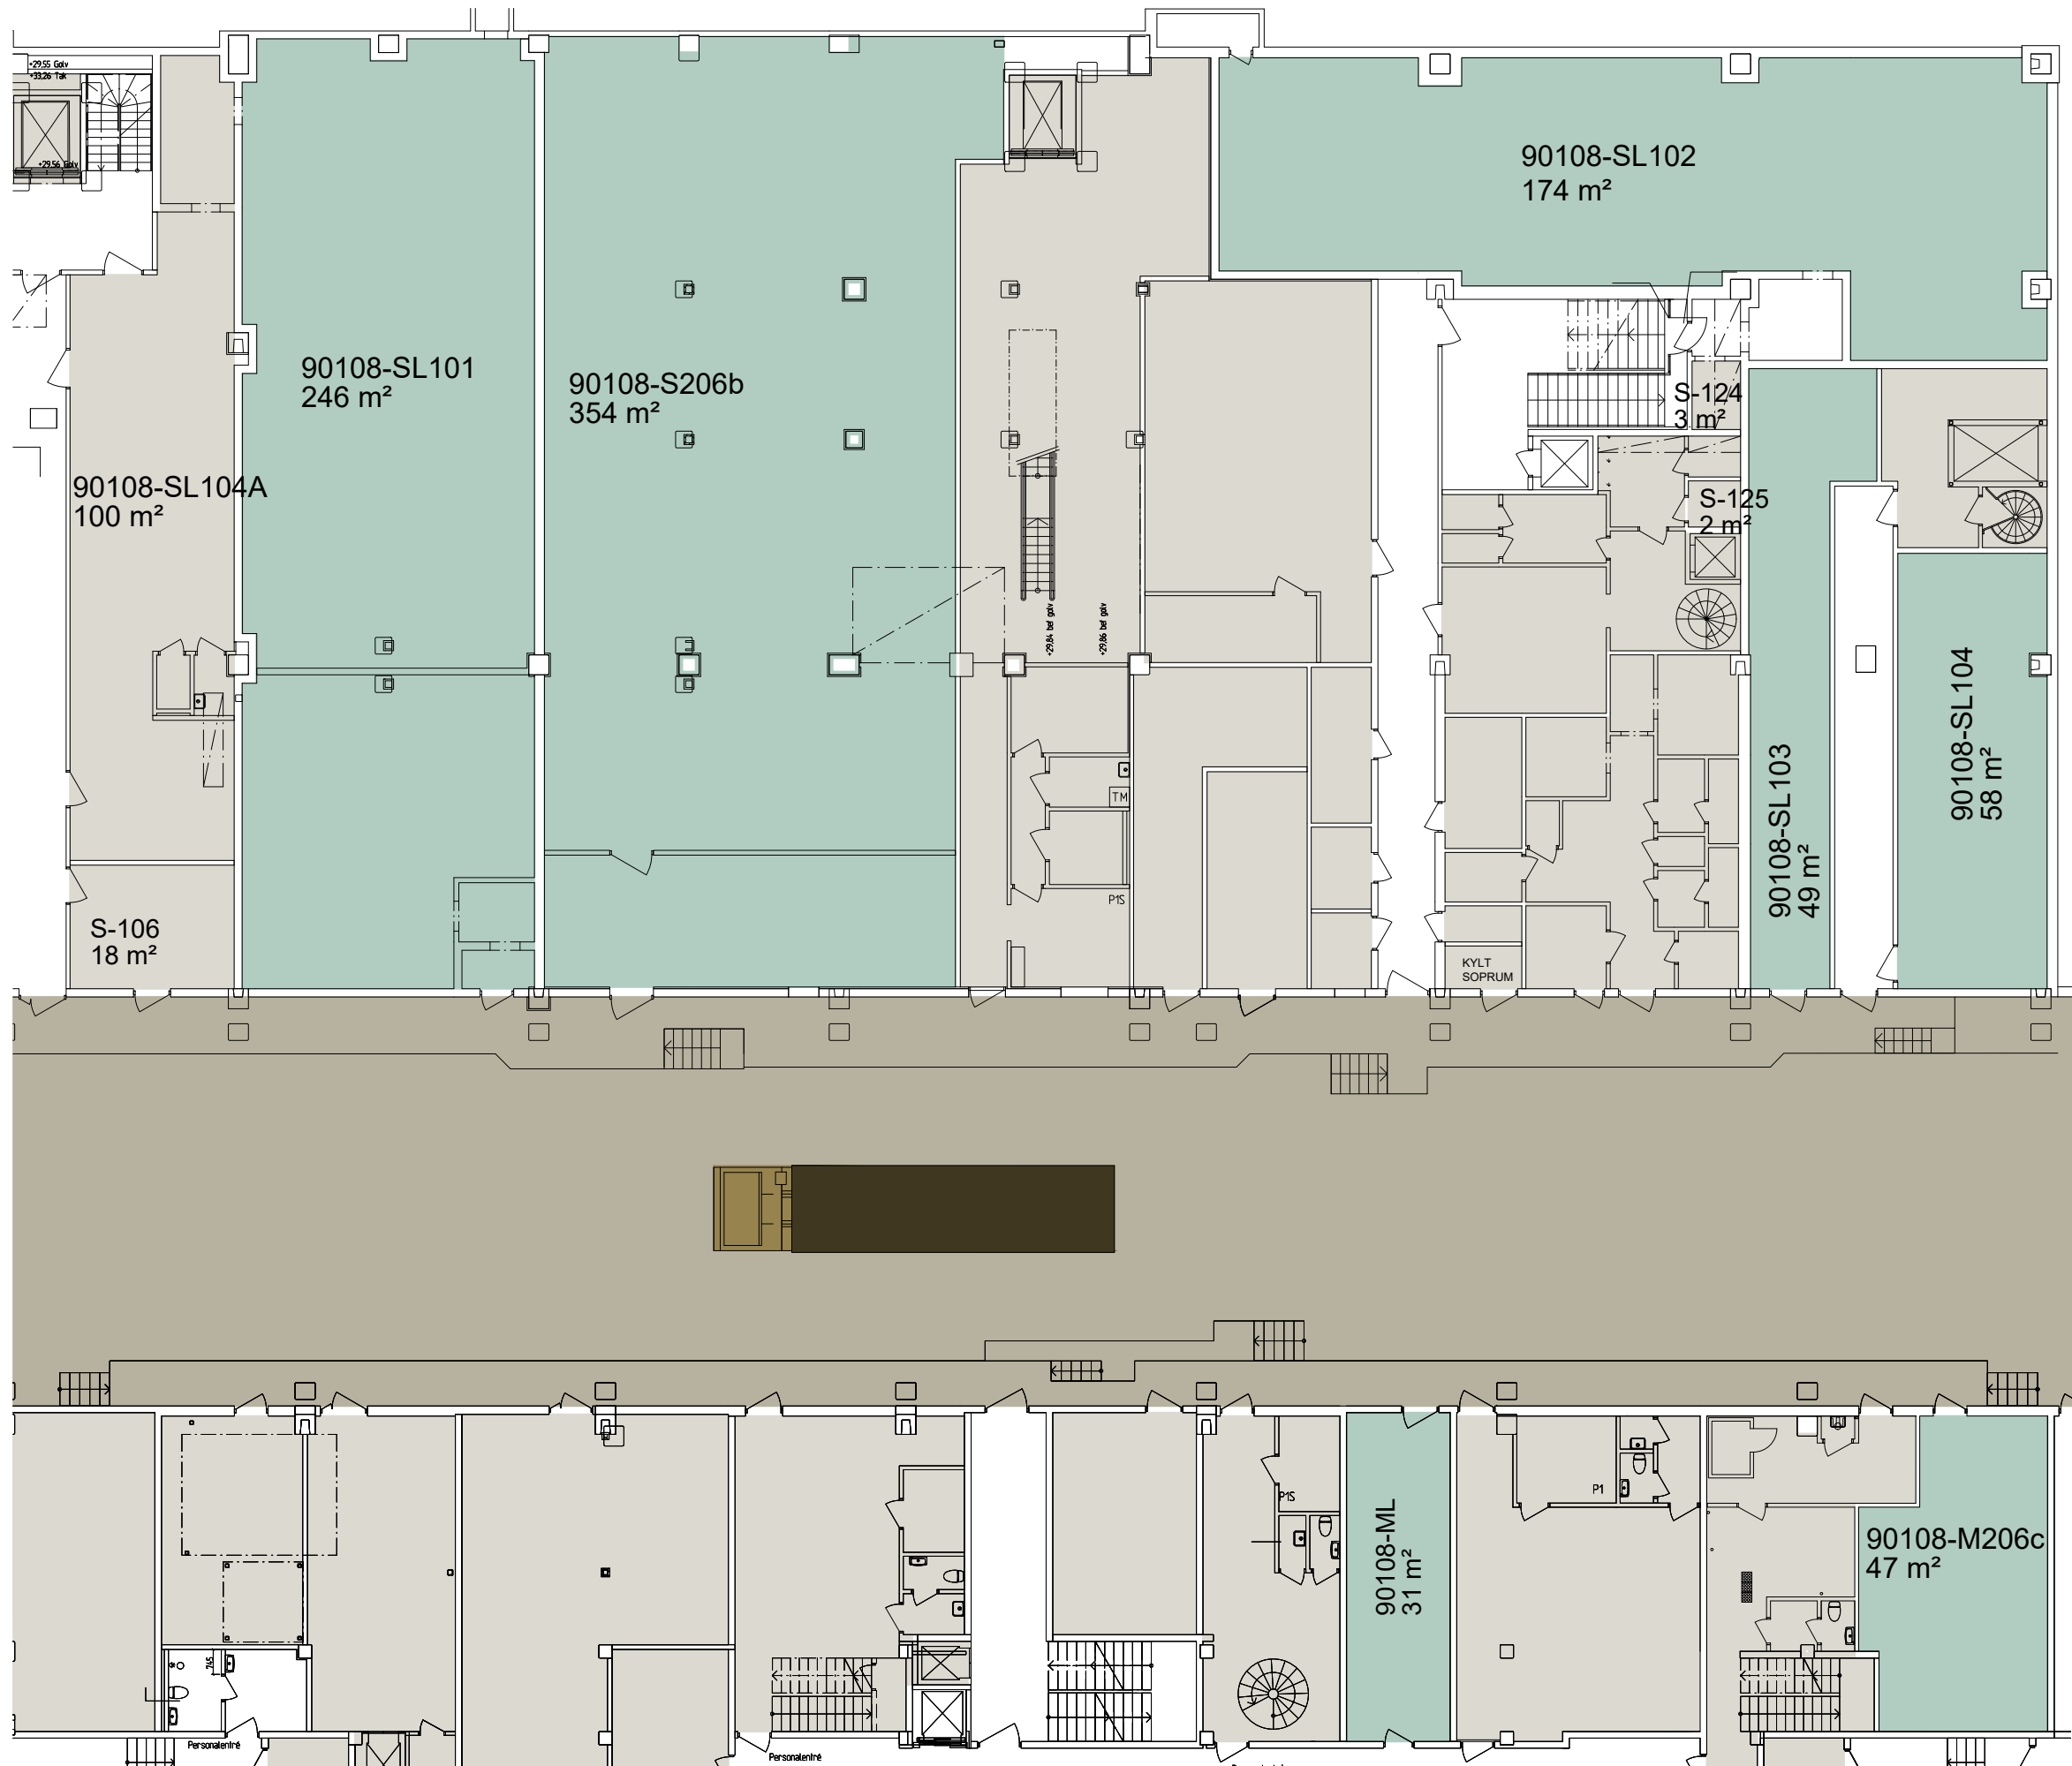

SKHLM
 SKÄRHMEN CENTRUM
 LOWER FLOOR (01)
 Date 24.03.08 Scale 1:200@A3

Ljuslingen 26
 120 31 Stockholm
 tel +46 (0)8 55 66 70 60
 Besöksadress Ljuslingen 3
 www.wak.se

