



G-20+B1-41

Layout

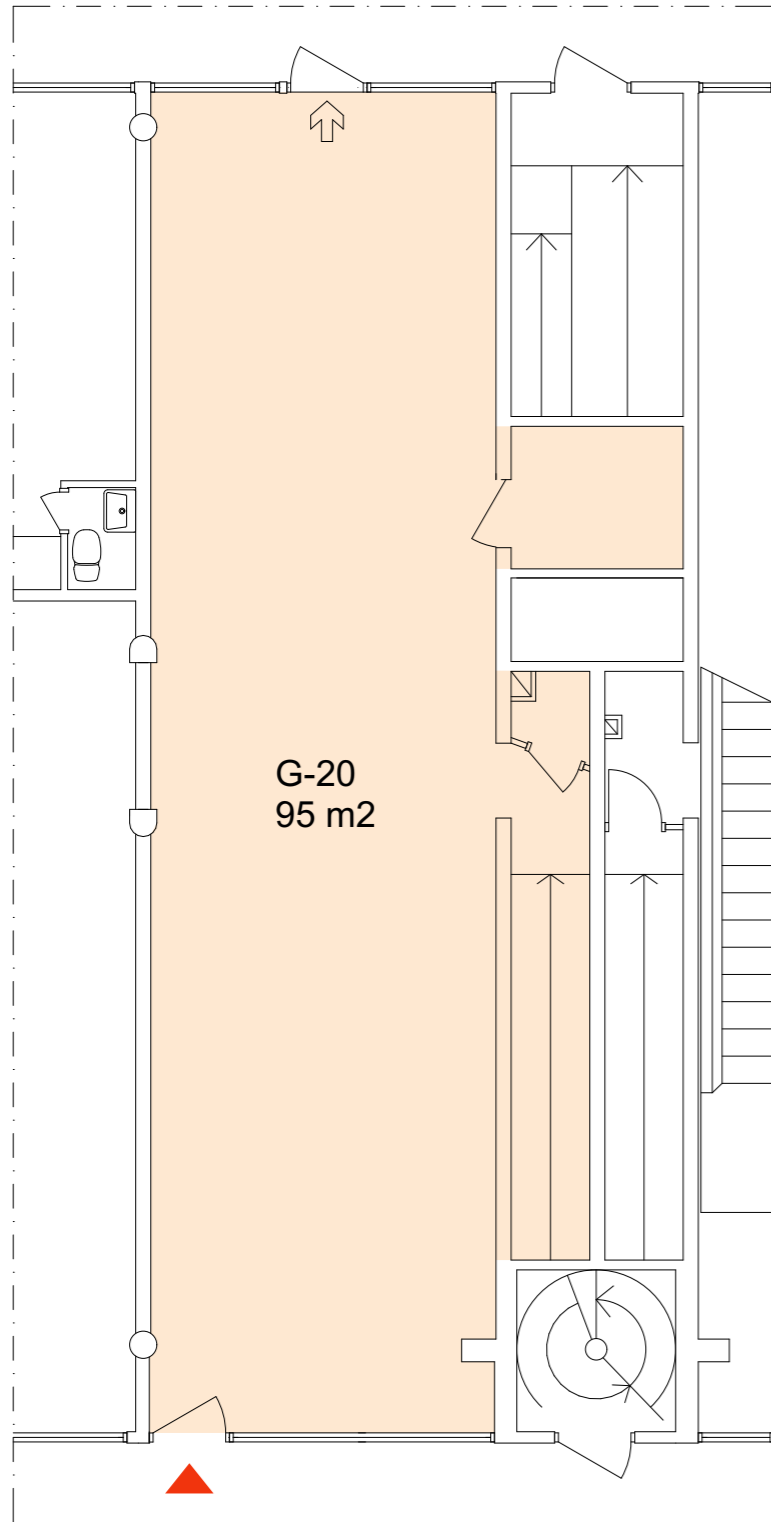


Plan 0, Entréplan

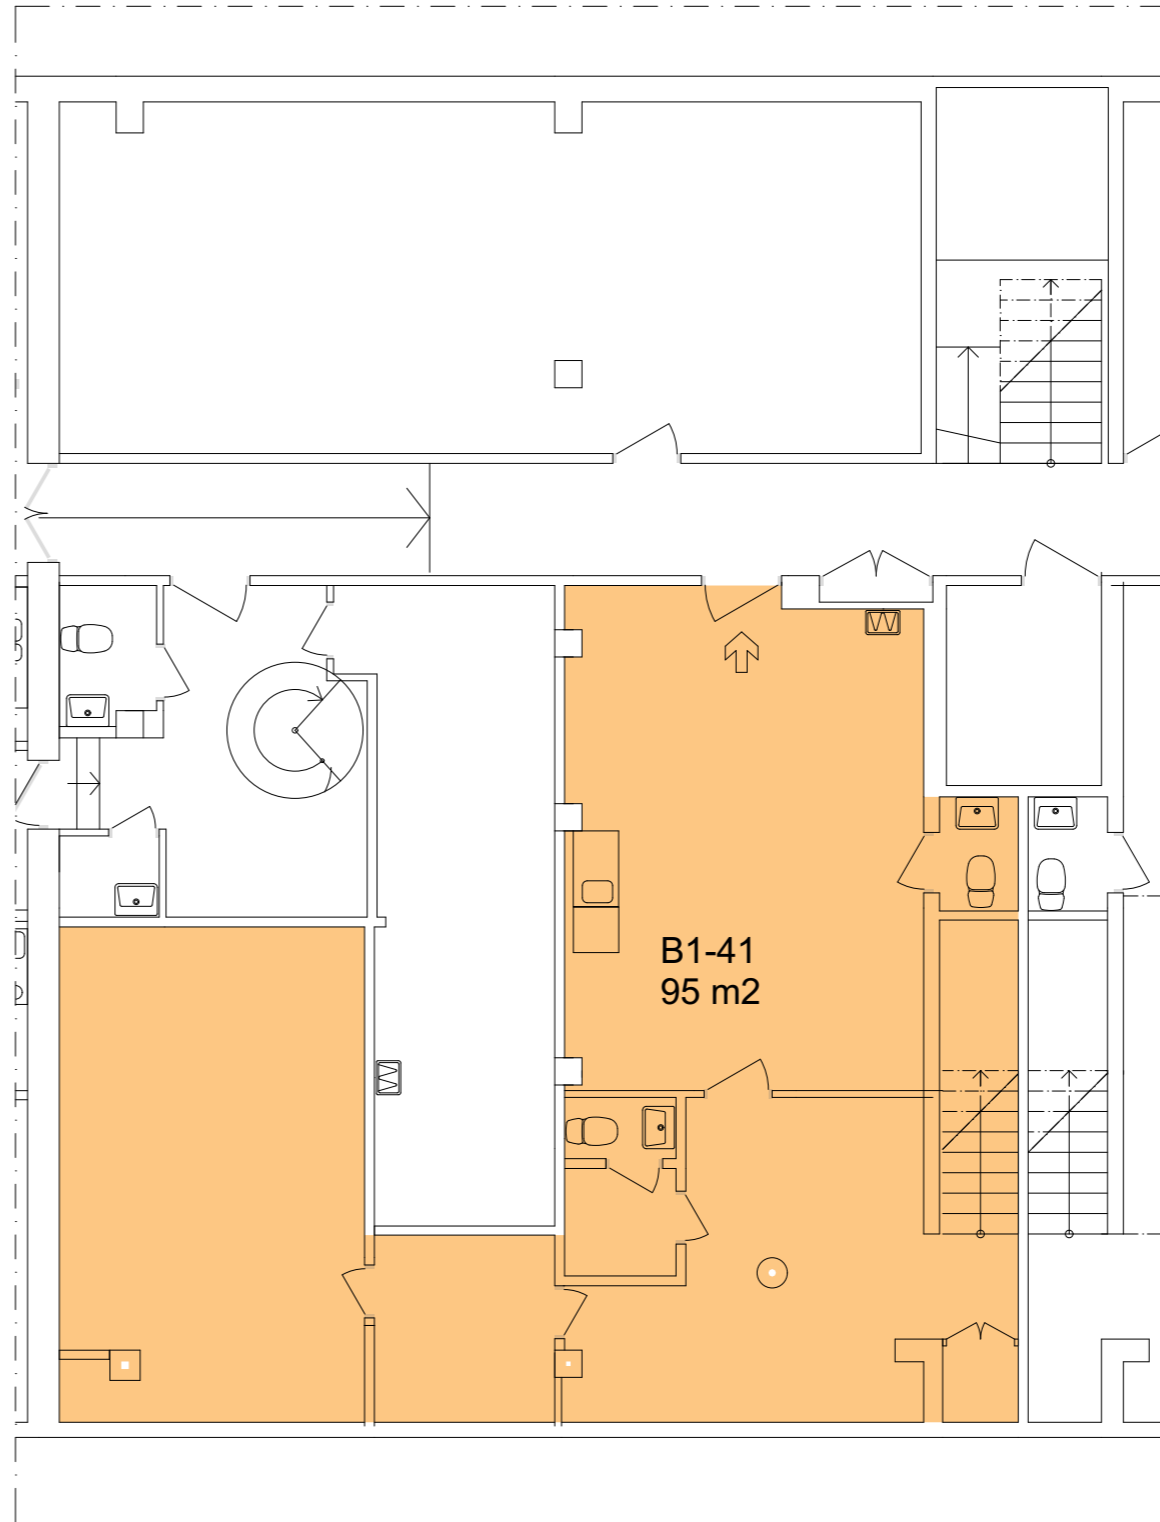

Plan -1



PLAN -1

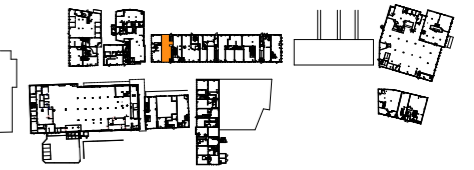

PLAN 0

YTOR

Entréplan	ca 95 m ²
Plan -1	ca 95 m ²
Totalt	ca 190 m²

▶ Entré till lokal

⇒ Utrymning

OBSERVERA

Kommande layout för ny hyresgäst behöver granskas av brandkonsult och tillgänglighetsakkunnig för att säkerställa utrymning och tillgänglighet.


Angiven yta avser färglagd yta (LOA)

Stomme enligt relationsunderlag.
Befintlig planlösning enligt relationsunderlag.
Uppmätning på plats har ej genomförts.

LOA / BTA beräknat enligt Svensk Standard SS 21054:2020

OBS! Projektering av bland annat installationer och konstruktioner kan komma att påverka planen samt plushöjder och ytangivelser.
Rulltrappor, rullramper och hissorgar representeras symboliskt, för exakta mått se Teknisk beskrivning och Bygghandling.

Skissmaterialet är konfidentiellt.

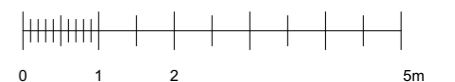

SKALA 1:100