


# 5 Lokal

152,8m<sup>2</sup>

# DRABANTEN

Drabantgatan 24/22

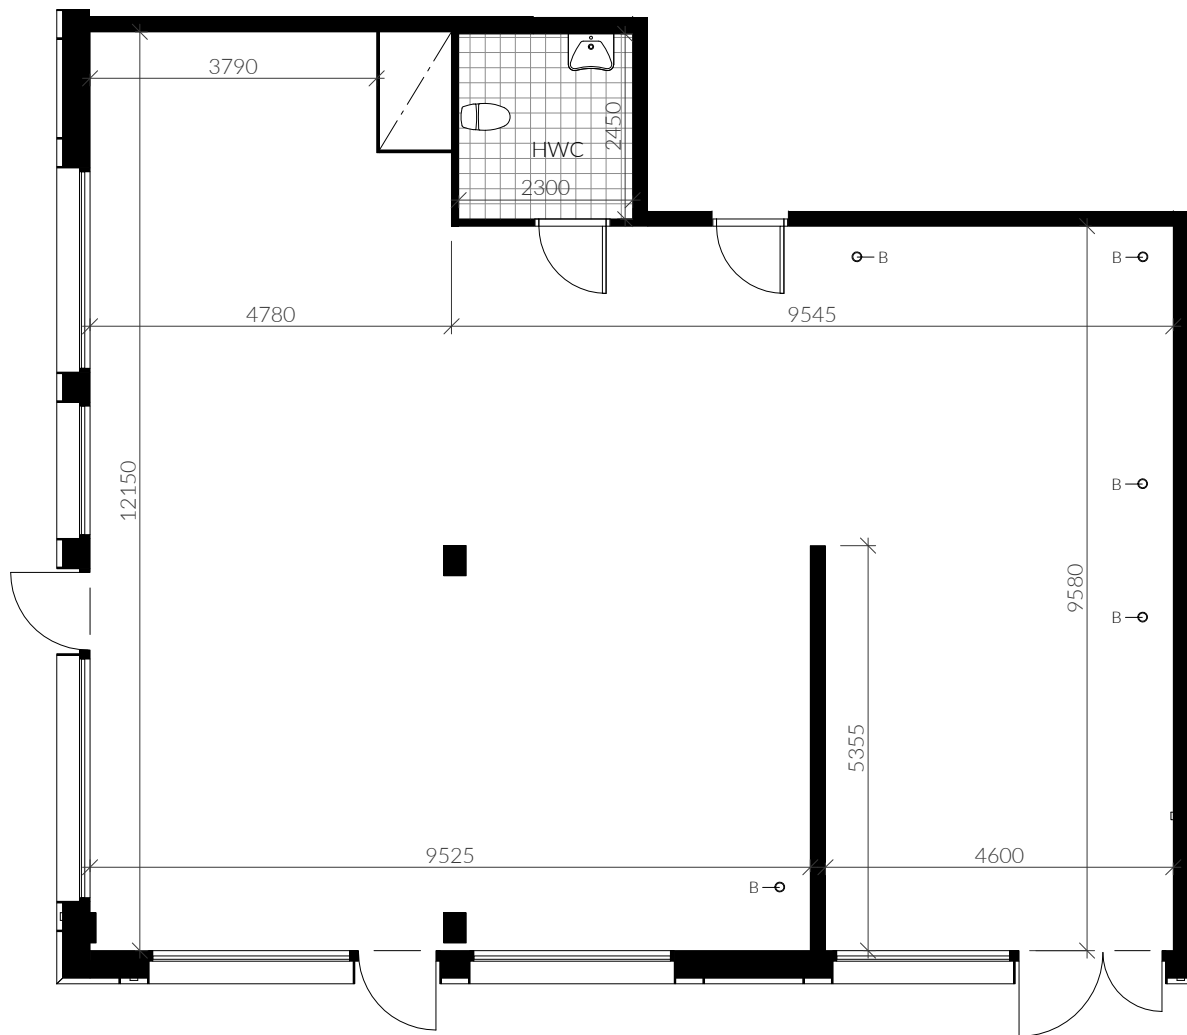

0 1 2 3 4 5 m  
SKALA 1:100 (A4)


Samtliga ytangivelser är preliminära.  
Rumshöjd generellt 3,35m på plan 1 och 2,4m på plan 2 -  
inklånader i tak samt undertak med lägre höjd kan dock  
förekomma.

Mindre avvikelser kan förekomma.

#### TECKENFÖRKLARING

- Klinker
- Schakt
- Golvbrunn

#### ORIENTERINGSFIGUR

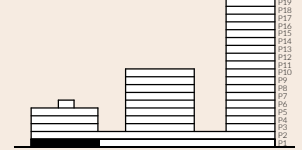

#### SEKTION

