

# Sveavägen 31

Kv Vargen 10  
Våning 3 tr.

Idéskiss:

- 17 arbetsplatser med skrivbord
- 2 st mötesrum för 4 personer
- 1 st mötesrum för 2 personer
- 3 st samtals/telefonrum för 1 person


- Yta ca 317 m<sup>2</sup>
- 18,6 m<sup>2</sup> / arbetsplats



Sveavägen




Situationsplan

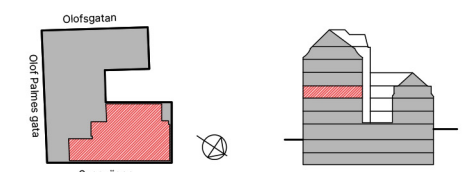

Lokalen i huset

Sektion

JUST  
Arkitektur  
EB/NK

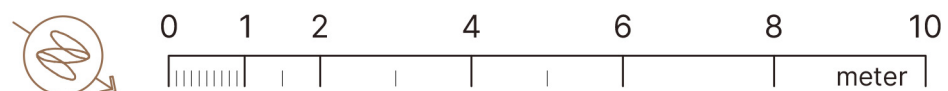

Skala 1:100  
(Papper A3)



Arbetsplats:  
Skrivbord 1400 x 800 mm

2024-03-18

NOVIER