

# Armégatan 38

Kv Styckjunkaren 3

Plan 6



Våning 3 trappor

Idéskiss


- 115 arbetsplatser
- 1 st mötesrum för 12 personer
- 1 st mötesrum för 10 personer
- 4 st mötesrum för 6 personer
- 1 st mötesrum för 4 personer
- 3 st samtalsrum för 3 personer
- 3 st samtalsrum för 1 personer
- 1 st mobilrum för 2 personer
- 4 st mobilrum för 1 personer

Area ca 1413 m<sup>2</sup>

- 12,3 m<sup>2</sup> / arbetsplats

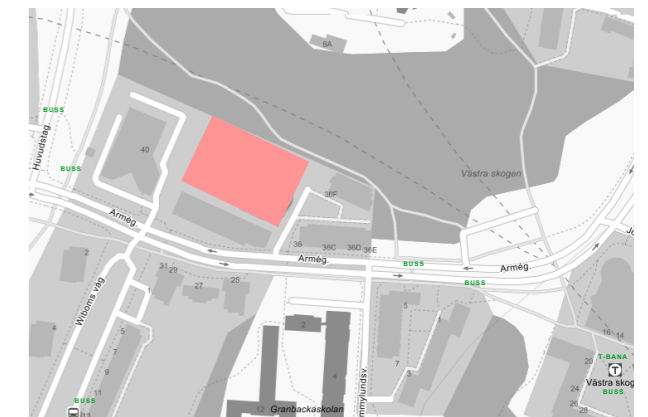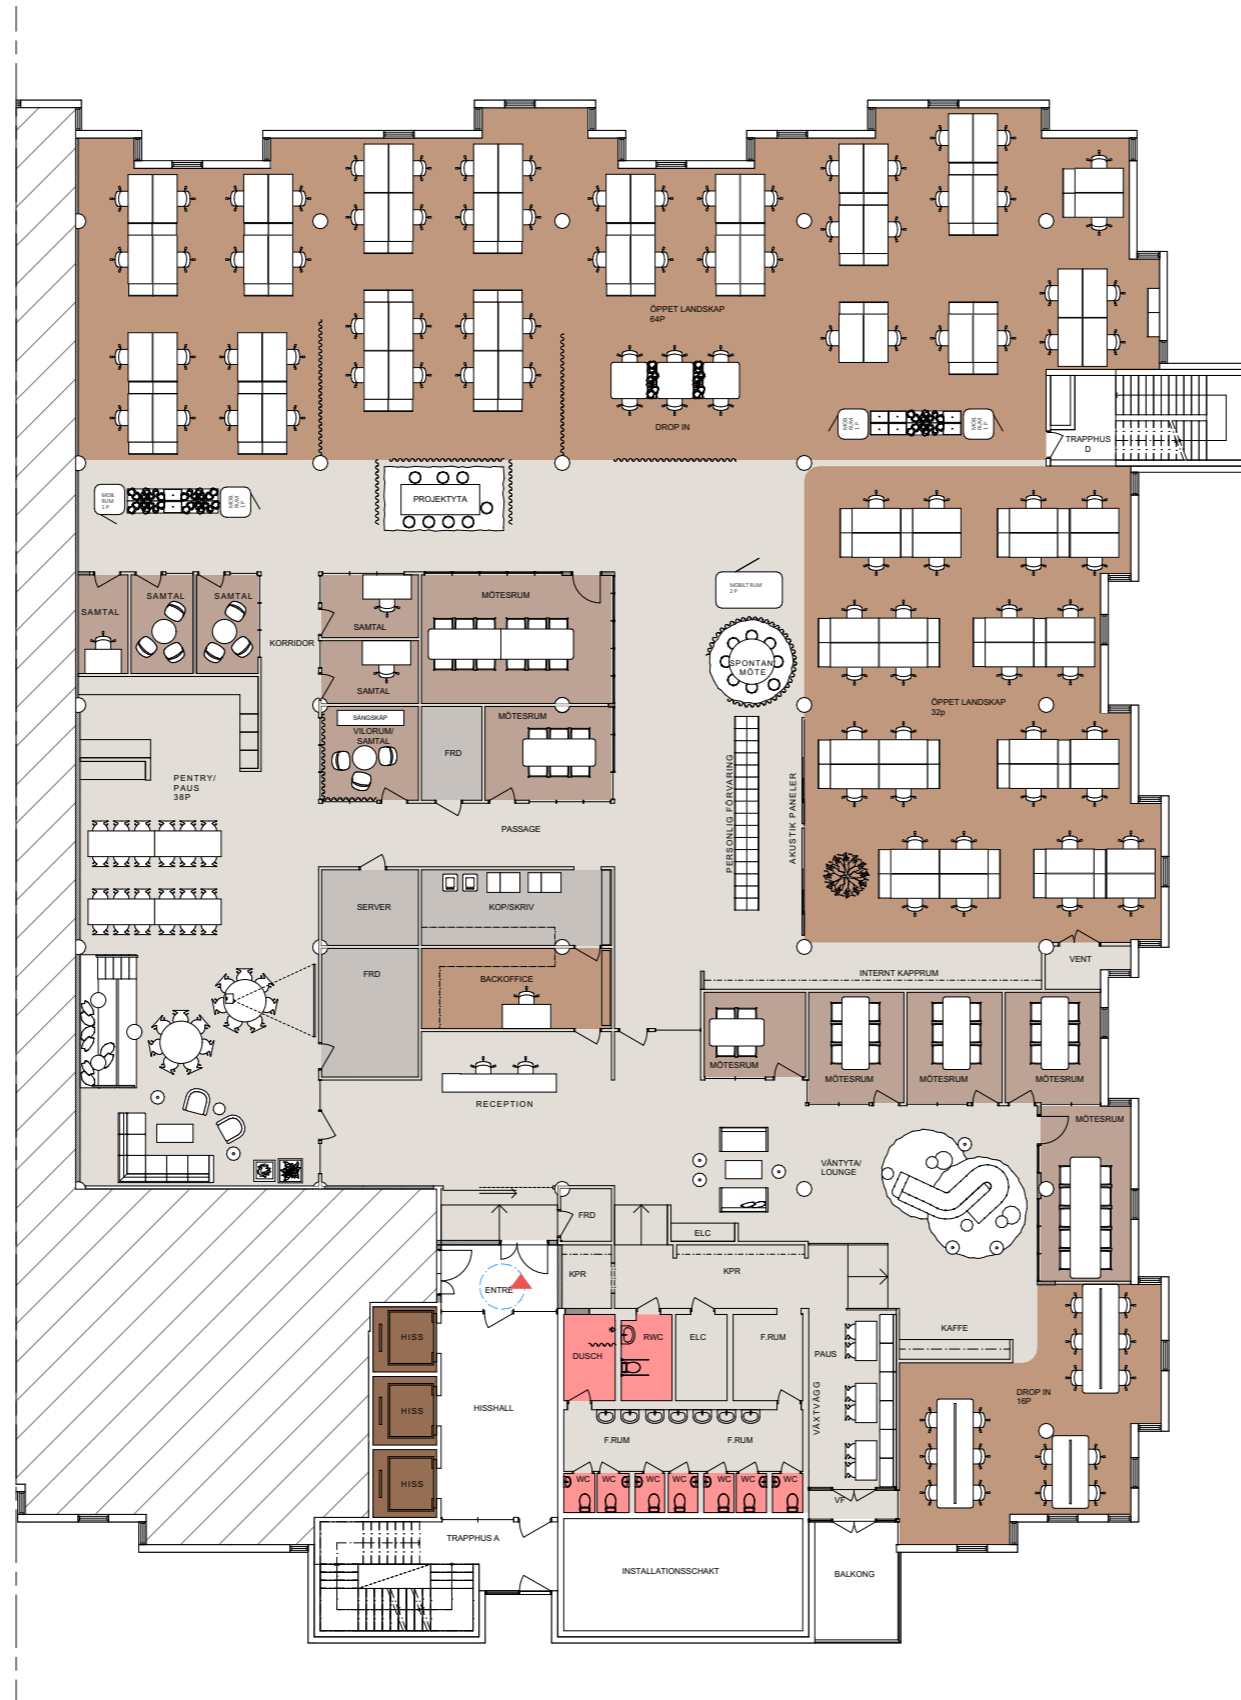

Situationsplan

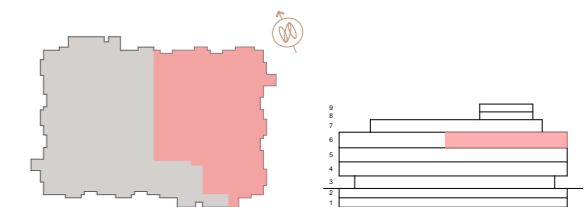


Lokalen i huset

Sektion



M. EVYNELL

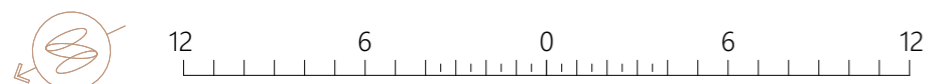

Skala 1:250  
(Papper A3)



Arbetsplats:  
Skrivbord 1600 x 800 mm

2024-02-27

