


KV GAMEN 15, MALMÖ

Storgatan 5 och Östra Kanalgatan 6

NORRA LÄNGGATAN

ÖPPEN PLANLÖSNING

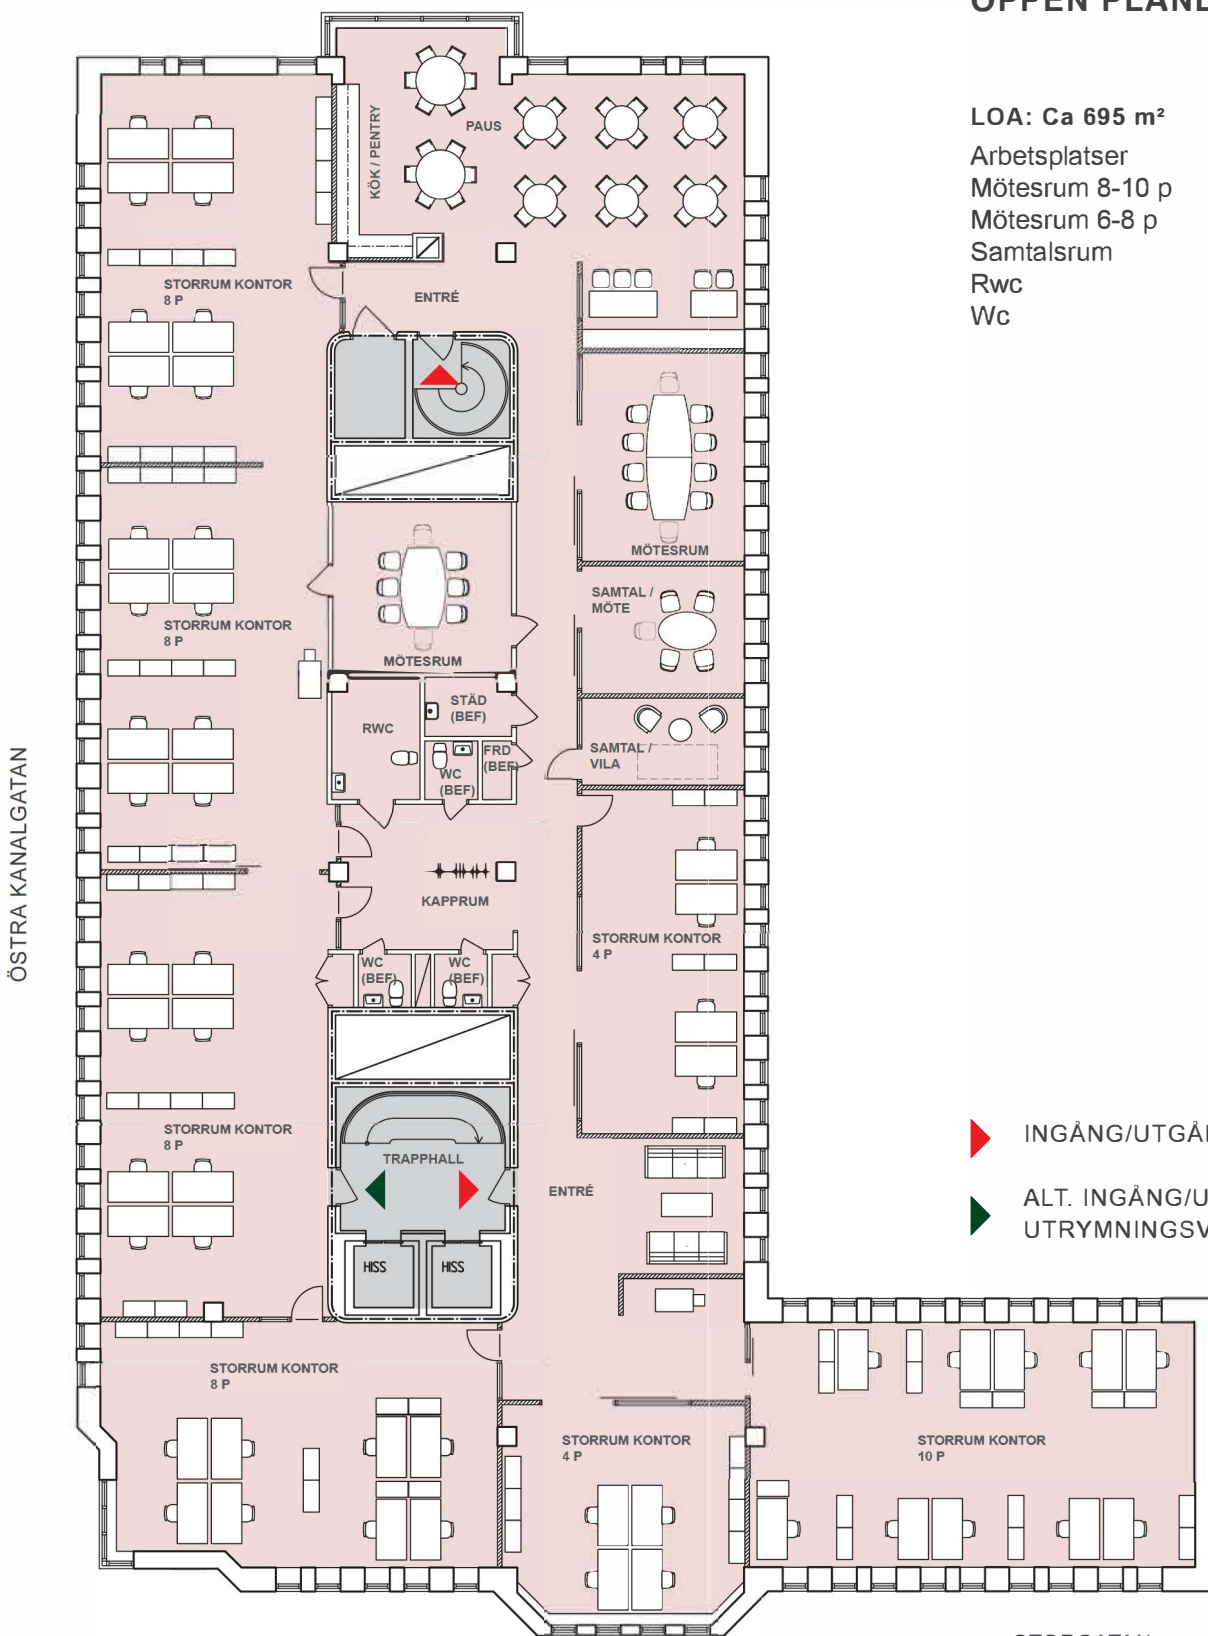

LOA: Ca 695 m²

Arbetsplatser	50 st
Mötesrum 8-10 p	1 st
Mötesrum 6-8 p	1 st
Samtalsrum	2 st
Rwc	1 st
Wc	3 st

ÖSTRA KANALGATAN

▲ INGÅNG/UTGÅNG

▲ ALT. INGÅNG/UTGÅNG
UTRYMNINGSVÄG

STORGATAN



FÖRSLAG INDELNING - PLAN 2

SKALA 1:200

