




LOA 188m²


Arbetsplatser i öppet landskap för 8 personer. (Inritade skrivbord 1200x800)
 Arbetsplatser i kontor 4 personer. (Inritade skrivbord 1200x800)
 Touchdown arbetsplatser 2p,
 3st mötesrum 6p
 1st paus/mötesrum 4p

OBS!

Detta är en skiss och samtliga symboler skall ses som en symbol för att visa en funktion, viss anpassning av inredning krävs vid slutgiltig möblering.

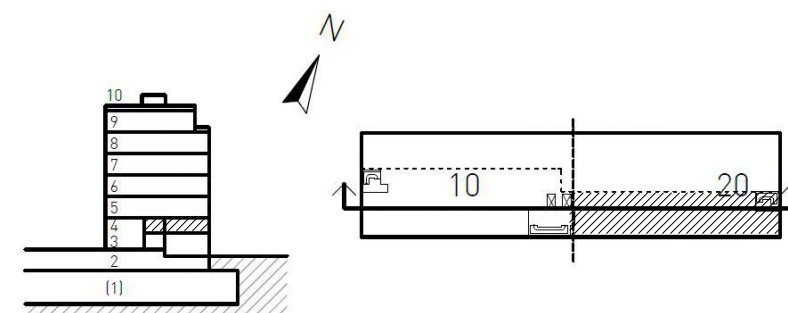

SKALA 1:100

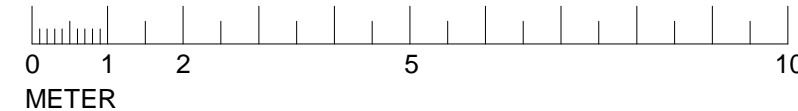

Skala 1:100