


Våning 2

LOA ca 800m²

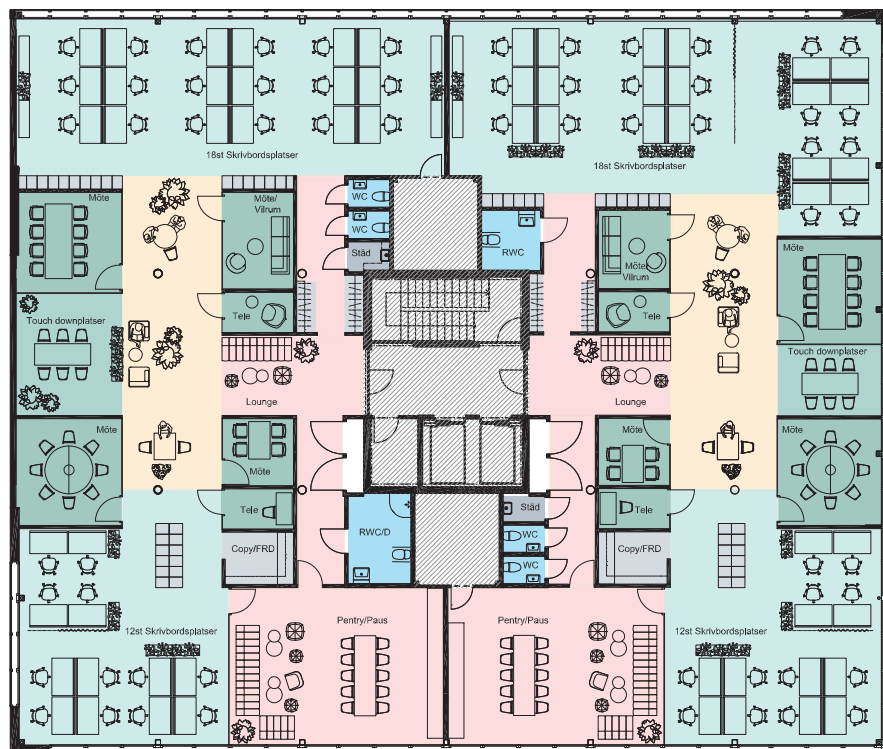

i

ii

SKALA 1:200
0 1 2 5 10
METER



SKALA 1:200
(papper A3)

2023-07-03

ARBETSPLATSER	GEMENSAMMA YTOR
TOUCH DOWN	WC/RWC
MÖTE	STÄD
ÖPPET MÖTE	COPY/FRD/FÖRVARING



OBS
Denna skiss är ej avstämmd med sakkunniga så som konstruktör, brand, tillgänglighet mfl. Synpunkter kan komma att påverka planlösning. Måttavvikelser kan förekomma.

white

GRÖNA SKRAPAN

Johan På Gårdas gata 5
412 50 Göteborg

Hus B, Våning 2 (Plan 5)

62 st Skrivbordsplatser
12 st Touch downplatser
74 st Arbetsplatser totalt
Ca. 11 m²/pers

4 st Telerum
2 st Möte/Vilrum
2 st Mötesrum 2-4 pers
4st Mötesrum 6-8 pers


2 st Öppet möte 2 pers
4 st Öppet möte 2-3 pers

2 st Lounge
2 st Pentry/Paus
2 st Städ
2 st Kopiering/Förråd
4 st WC
2 st RWC

6 st toaletter medger 90 personer.
(1 toalett/15 personer)




SITUATIONSPLAN

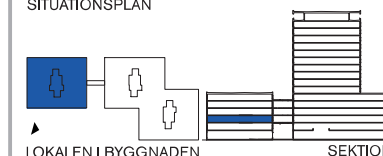

Våning 2 Del i

LOA ca 400m²

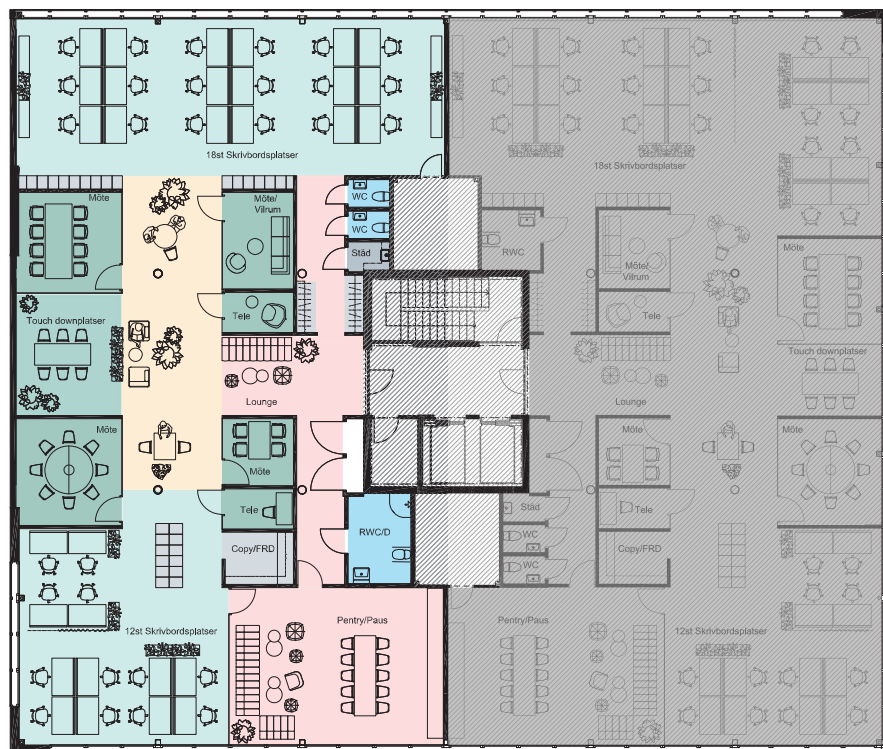

i

SKALA 1:200
0 1 2 5 10
METER



SKALA 1:200
(papper A3)

2023-07-03

ARBETSPLATSER	GEMENSAMMA YTOR
TOUCH DOWN	WC/RWC
MÖTE	STÄD
ÖPPET MÖTE	COPY/FRD/FÖRVARING



OBS
Denna skiss är ej avstämmd med sakkunniga så som konstruktör, brand, tillgänglighet mfl. Synpunkter kan komma att påverka planlösning. Måttavvikelser kan förekomma.

white

GRÖNA SKRAPAN

Johan På Gårdas gata 5
412 50 Göteborg

Hus B, Våning 2 (Plan 5), Del i

30 Skrivbordsplatser
6 st Touch downplatser
36 st Arbetsplatser totalt
Ca. 11m²/pers

2 st Telerum
1 st Möte/Vilrum
1 st Mötesrum 2-4 pers
2 st Mötesrum 6-8 pers


1 st Öppet möte 2 pers
2 st Öppet möte 2-3 pers

1 st Lounge
1 st Pentry/Paus
1 st Städ
1 st Kopiering/Förråd
2 st WC
1 st RWC

3 st toaletter medger 45 personer.
(1 toalett/15 personer)



SITUATIONSPLAN

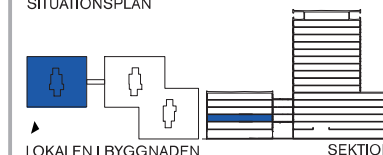


LOKALEN I BYGGNADEN

SEKTION

Våning 2 Del ii

LOA ca 400m²

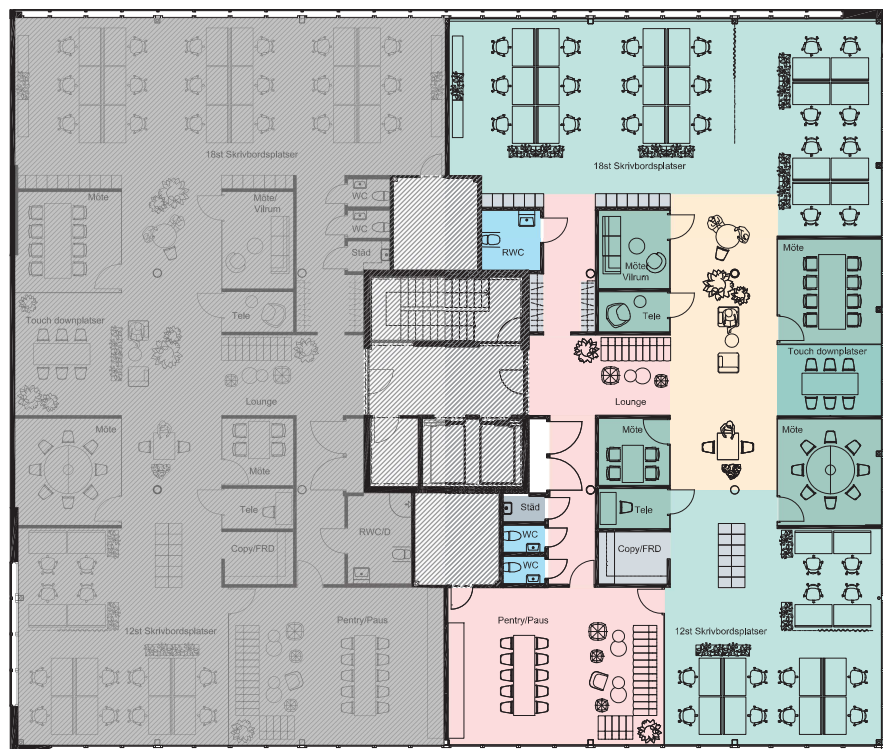

ii

GRÖNA SKRAPAN

Johan På Gårdas gata 5
412 50 Göteborg

Hus B, Våning 2 (Plan 5), Del ii

32 Skrivbordsplatser
6 st Touch downplatser
38 st Arbetsplatser totalt
Ca. 11m²/pers

2 st Telerum
1 st Möte/Vilrum
1 st Mötesrum 2-4 pers
2 st Mötesrum 6-8 pers


1 st Öppet möte 2 pers
2 st Öppet möte 2-3 pers

1 st Lounge
1 st Pentry/Paus
1 st Städ
1 st Kopiering/Förråd
2 st WC
1 st RWC

3 st toaletter medger 45 personer.
(1 toalett/15 personer)



SITUATIONSPLAN

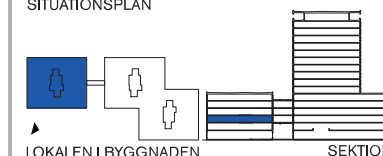

SKALA 1:200
0 1 2 5 10
METER



SKALA 1:200
(papper A3)

2023-07-03

ARBETSPLATSER
TOUCH DOWN
MÖTE
ÖPPET MÖTE
GEMENSAMMA YTOR
WC/RWC
STÄD
COPY/FRD/FÖRVARING


ARBETSPLATS
BORD 1400 X 800mm

OBS
Denna skiss är ej avstämmd med sakkunniga så som konstruktör, brand, tillgänglighet mfl. Synpunkter kan komma att påverka planlösning.
Måttavvikelse kan förekomma.

white

Våning 2

LOA ca 2295m²

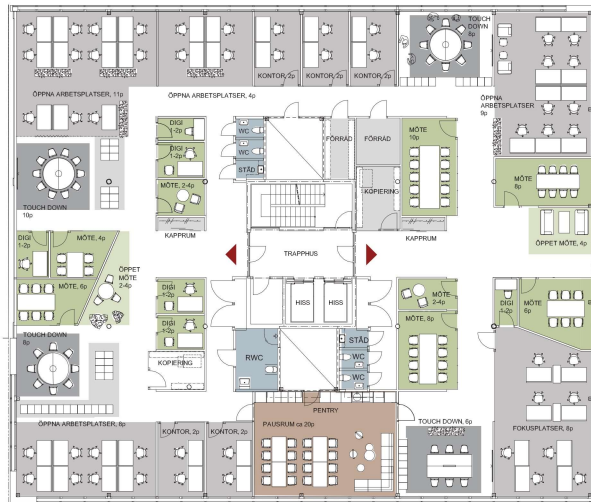

B



A

GRÖNA SKRAPAN

Johan På Gårdas gata 5
412 50 Göteborg

Hus A och B, Plan 5, Våning 2

167 st Skrivbordsplatser
52 st Touch downplatser
219 st Arbetsplatser totalt
Ca. 10,5 m²/pers

14 st Digirum
5 st Mötesrum 2-4 pers
9 st Mötesrum 6-8 pers
2 st Mötesrum 10-12 pers
4 st Öppet möte 2-4 pers
1 st Samtal (vilrum) 2 pers


2 st Pausrum

3 st Städ/förråd
5 st Skrivare/förråd
8 st Förråd
12 st WC
3 st RWC
4 st Kapprum

15 st toaletter medger 225 personer.
(1 toalett/15 pers)



SITUATIONSPLAN

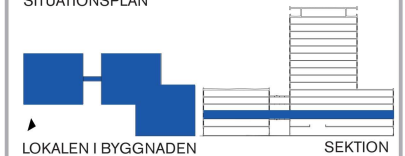

LOKALEN I BYGGNADEN

SEKTION



SKALA 1:300



SKALA 1:300
(papper A3)

2022-09-27

ARBETSPLATSER
TOUCH DOWN
MÖTE/DIGIRUM
ÖPPET MÖTE

GEMENSAMMA YTOR
STÄD/FRD
WC/RWC
SKRIVARE/FRD/FÖRVARING




ARBETSPLATS
BORD 1400 X 800mm

OBS
Denna skiss är ej avstämmd med sakkunniga så som konstruktör, brand, tillgänglighet mfl. Synpunkter kan komma att påverka planlösningen.
Måttavvikelser kan förekomma.

white

Våning 3

LOA ca 2295m²

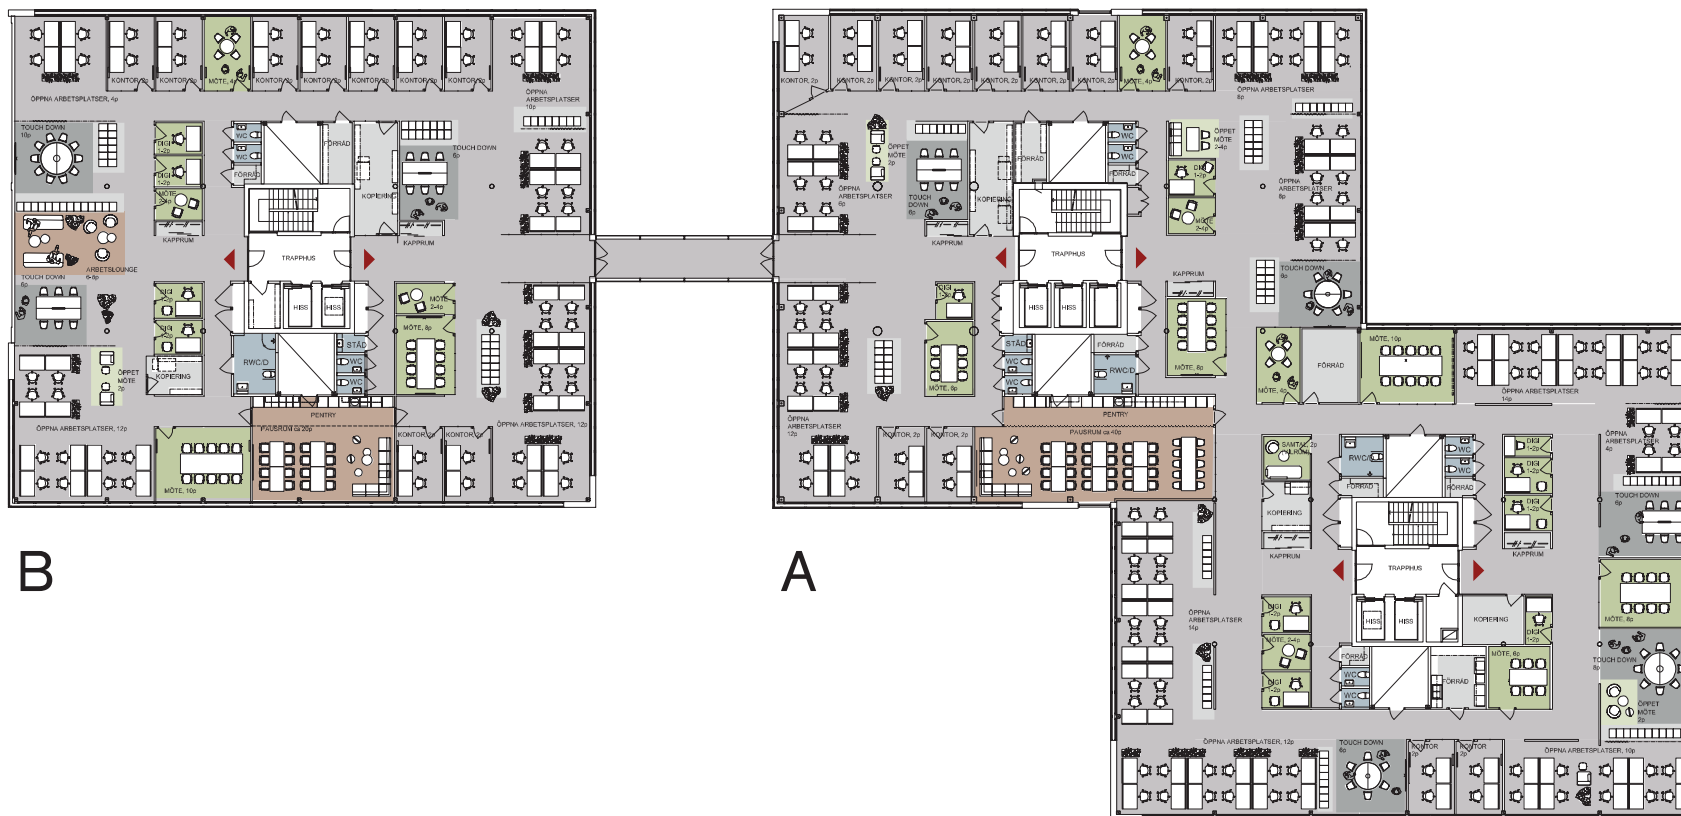

B

A

GRÖNA SKRAPAN

Johan På Gårdas gata 5
412 50 Göteborg

Hus A och B, Plan 6, Våning 3

168 st Skrivbordsplatser
54 st Touch downplatser
222 st Arbetsplatser totalt
Ca. 10,3 m²/pers

12 st Digirum
7 st Mötesrum 2-4 pers
5 st Mötesrum 6-8 pers
2 st Mötesrum 10-12 pers
4 st Öppet möte 2-4 pers
1 st Samtal (vilrum) 2 pers


2 st Pausrum
1 st Arbetslounge

2 st Städ/förråd
5 st Skrivare/förråd
10 st Förråd
12 st WC
3 st RWC
6 st Kapprum

15 st toaletter medger 225 personer.
(1 toalett/15 pers)



SITUATIONSPLAN

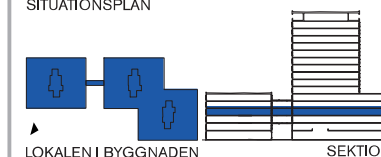

SKALA 1:300

0 1 5 10
METER

SKALA 1:300
(papper A3)

2023-09-15

ARBETSPLATSER
TOUCH DOWN
MÖTE/DIGIRUM
ÖPPET MÖTE
GEMENSAMMA YTOR
KOMMUNIKATION
STÄD/FRD
WC/RWC
SKRIVARE/FRD/FÖRVARING

ARBETSPLATS
BORD 1400x800mm

OBS
Denna skiss är ej avstämd med sakkunniga så som konstruktör, brand, tillgänglighet mfl.
Synpunkter kan komma att påverka planlösning.
Måttavikelser kan förekomma.

white

Våning 4

LOA ca 1660m²



B

A

GRÖNA SKRAPAN

Johan På Gårdas gata 5
412 50 Göteborg

Hus A och B, Plan 7, Våning 4

111 st Skrivbordsplatser
38 st Touch downplatser
149 st Arbetsplatser totalt
Ca. 11,1 m²/pers

5 st Digirum
5 st Mötesrum 2-4 pers
4 st Mötesrum 6-8 pers
4 st Mötesrum 10-12 pers
4 st Öppet möte 2-4 pers
1 st Samtal (vilrum) 2 pers


2 st Pausrum

2 st Städ/förråd
3 st Skrivare/förråd
10 st Förråd
8 st WC
2 st RWC
4 st Kapprum

10 st toaletter medger 150 personer.
(1 toalett/15 pers)



SITUATIONSPLAN

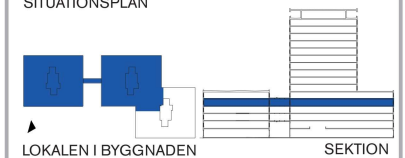

SKALA 1:300

SKALA 1:300
(papper A3)

2022-09-27

- ARBETSPLATSER
- TOUCH DOWN
- MÖTE/DIGIRUM
- ÖPPET MÖTE
- GEMENSAMMA YTOR
- STÄD/FRD
- WC/RWC
- SKRIVARE/FRD/FÖRVARING



OBS
Denna skiss är ej avstämd med sakkunniga så som konstruktör, brand, tillgänglighet mfl. Synpunkter kan komma att påverka planlösning. Måttavvikelser kan förekomma.

white