
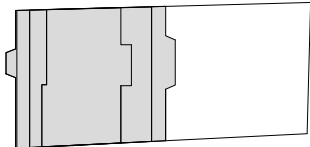


OBS! Detta är en principskiss och samtliga symboler skall ses som en symbol för att visa en funktion. Skissen skall ses som ett förlag på utformning av lokalen, viss justering kan krävas vid projektering.
Läget på inritade väggar, glaspartier och andra byggnadsdelar på denna ritning kan behöva justeras något beroende på fastighetens konstruktion och befintliga installationers läge.

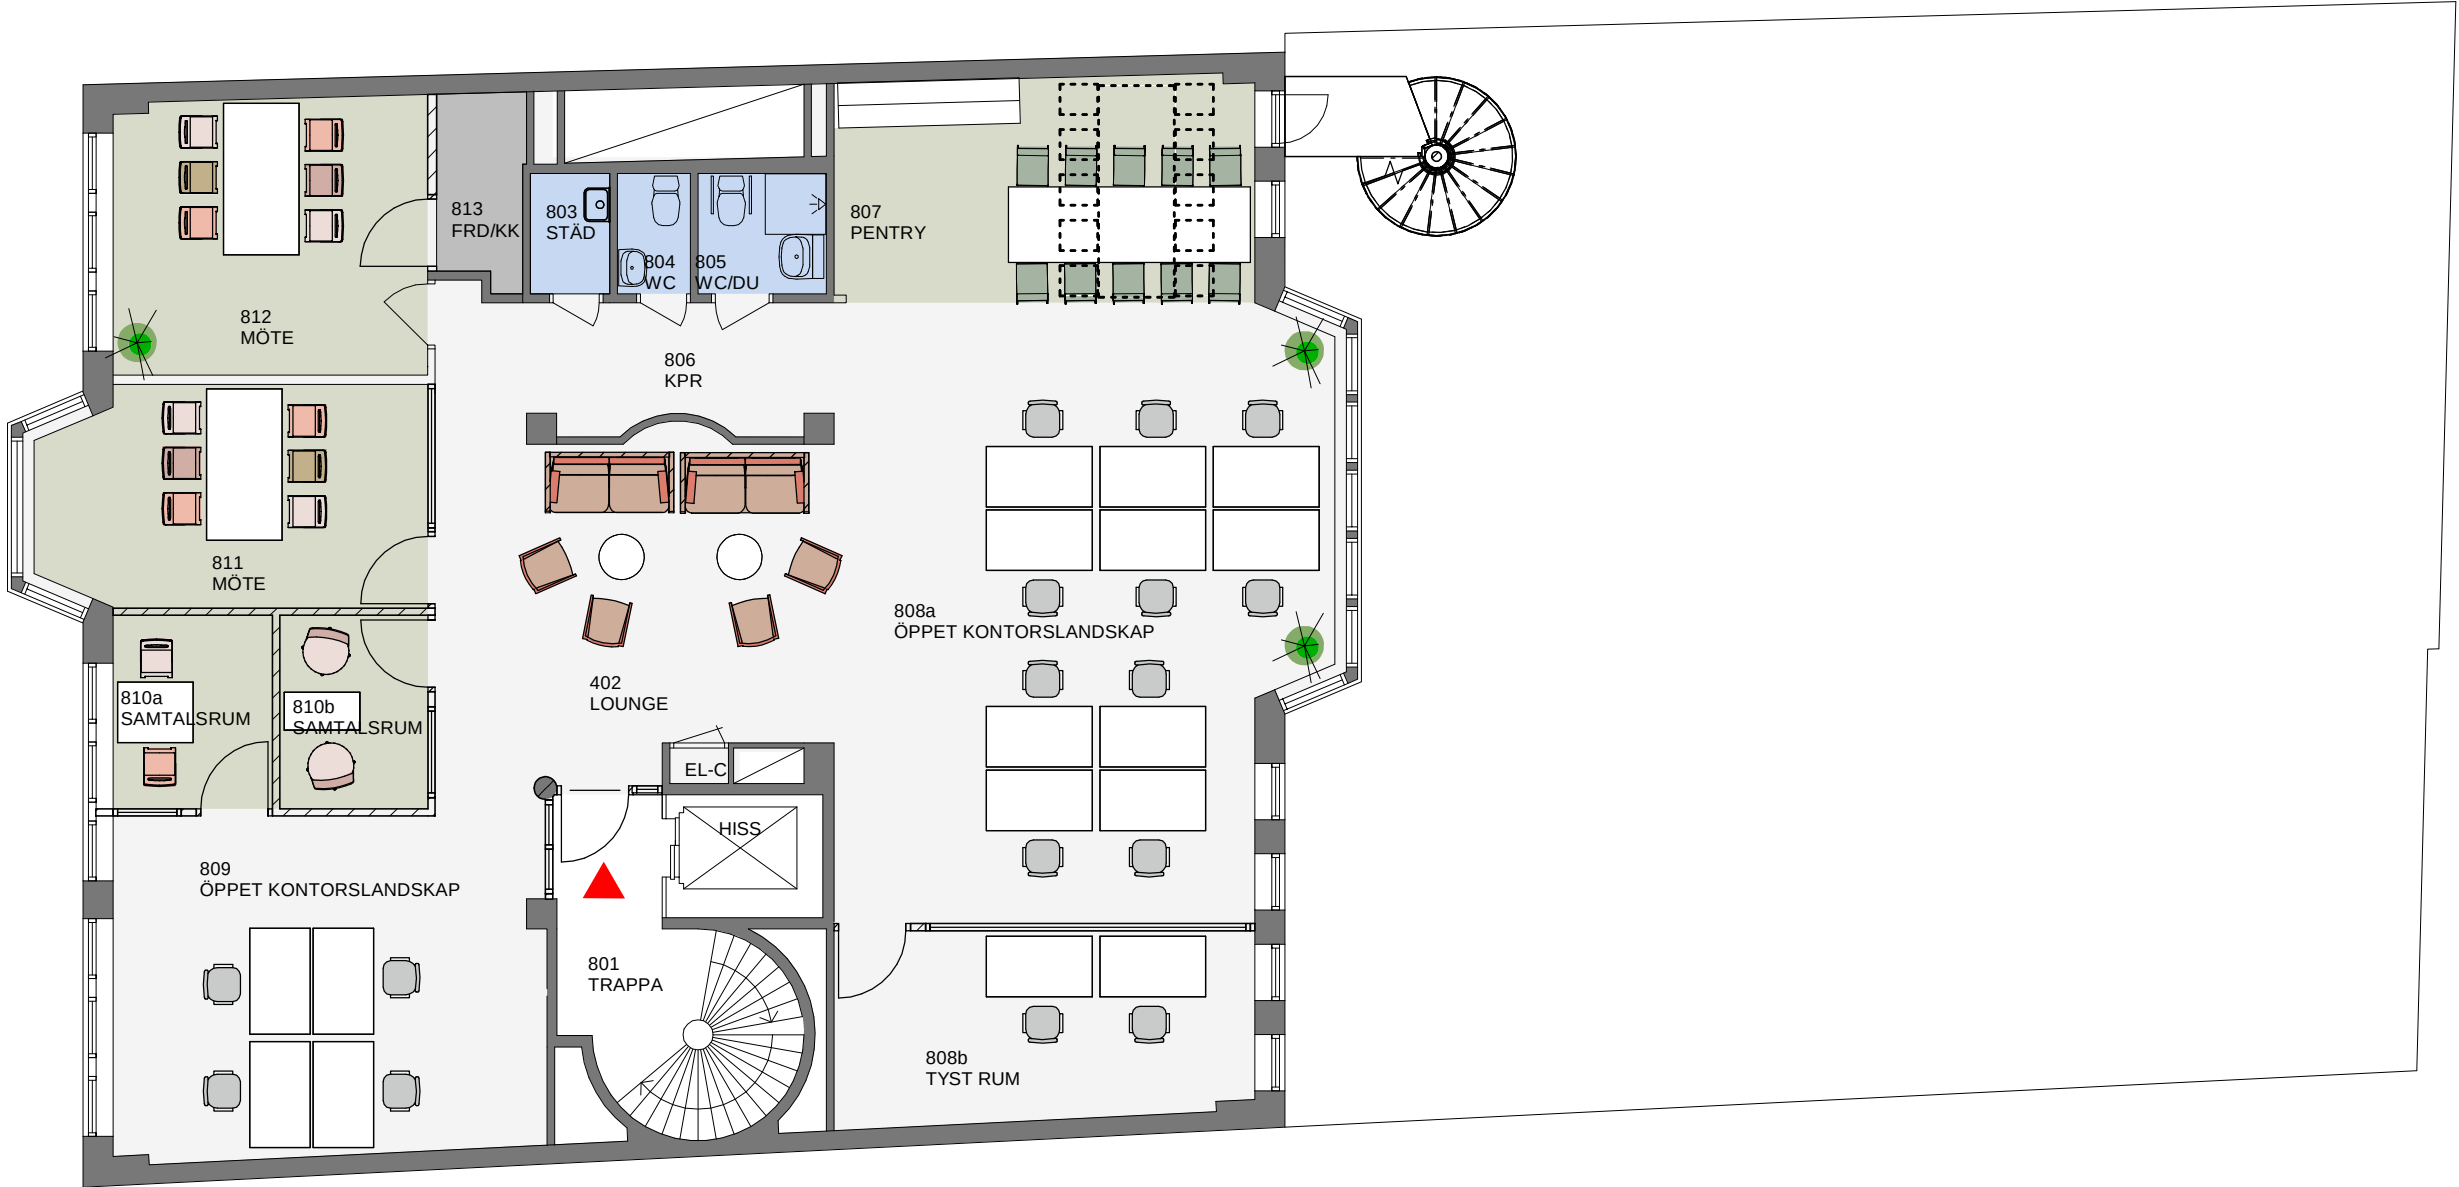

PLAN

PLAN 11	GÅRD
PLAN 10	
PLAN 09	
PLAN 08	
PLAN 07	
PLAN 06	
PLAN 05	
PLAN 04	
PLAN 03	
PLAN 02	
PLAN 01	

SVEAVÄGEN

BET	ÄNDRINGEN AVSER	DATUM	SIGN
newsec			
Möbleringsritning			
Kv Adonis 2, Sveavägen 64			
Plan 8, Våning 5			
DATUM	SKALA	NUMMER	BET
2024-05-21	A3:1:100	A-46-1--08	