


LOA 1101 m²

Max 100 personer på planet

Arbetsplatser i öppet landskap
(Inritad skrivbordsstorlek 1600x800) Tot: 64p.

Touch down/Flex Tot: 8p.

- 3st Mötesrum 8p
- 1st Mötesrum 6p
- 3st Samtalsrum 3p
- 3st Tystarb 2p
- 1st Vilrum

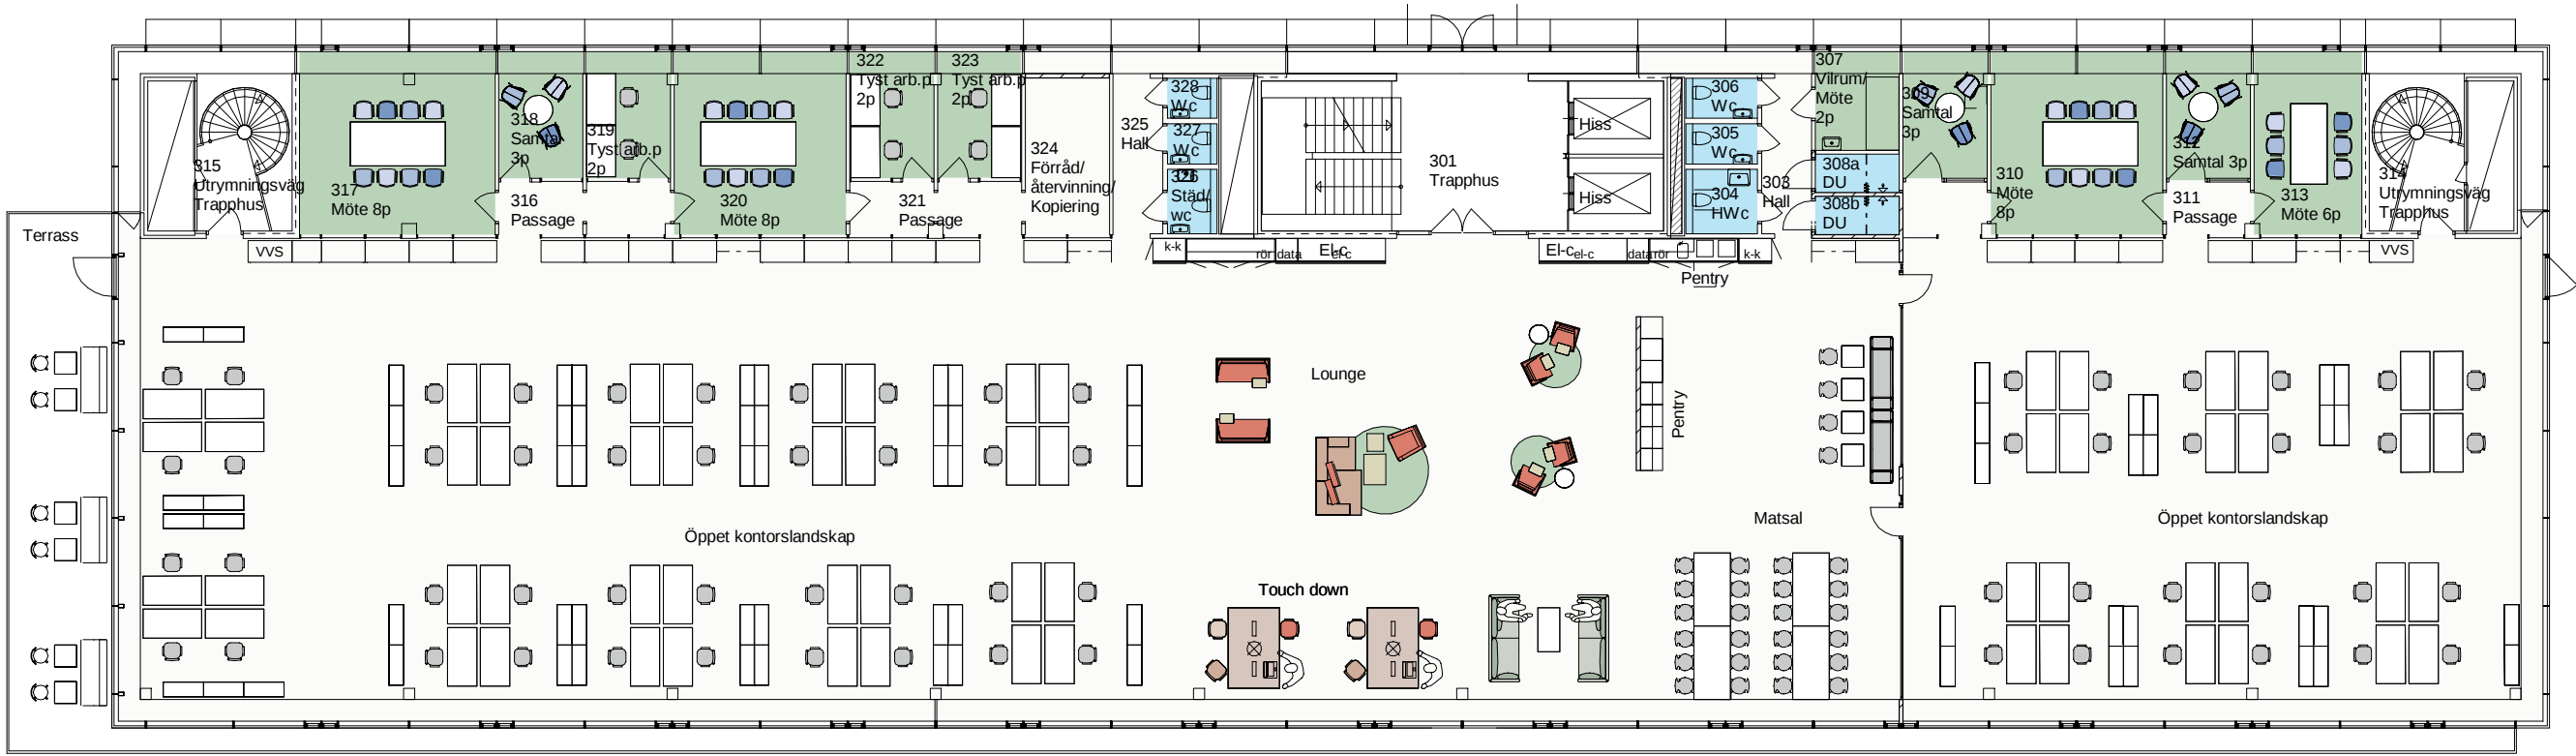

FÖRKLARINGAR

Glasparti/dörr i matsalen mot öppet kontorslandskap återmonterade partier från planet under.

OBS!
Denna inmätning av LOA:n är enbart gjord efter det digitala underlaget.

Detta är en skiss och samtliga symboler skall ses som en symbol för att visa en funktion, viss anpassning av inredning krävs vid slutgiltig möblering.
Läget på inritade nya väggar, glaspartier och andra byggnadsdelar på denna ritning kan behöva justeras något beroende på fastighetens konstruktion och befintliga installationers läge.

