


**Birger Jarlsgatan 39**  
 Kv Italien Större 10  
 Plan 0 och plan -1  
 Bottenvåning och källarvåning


Lokalskiss

- Butiksyta med del i källare

- Area totalt ca 328 m<sup>2</sup>
- Varav bottenvåning ca 270 m<sup>2</sup>
- Varav källarvåning ca 58 m<sup>2</sup>

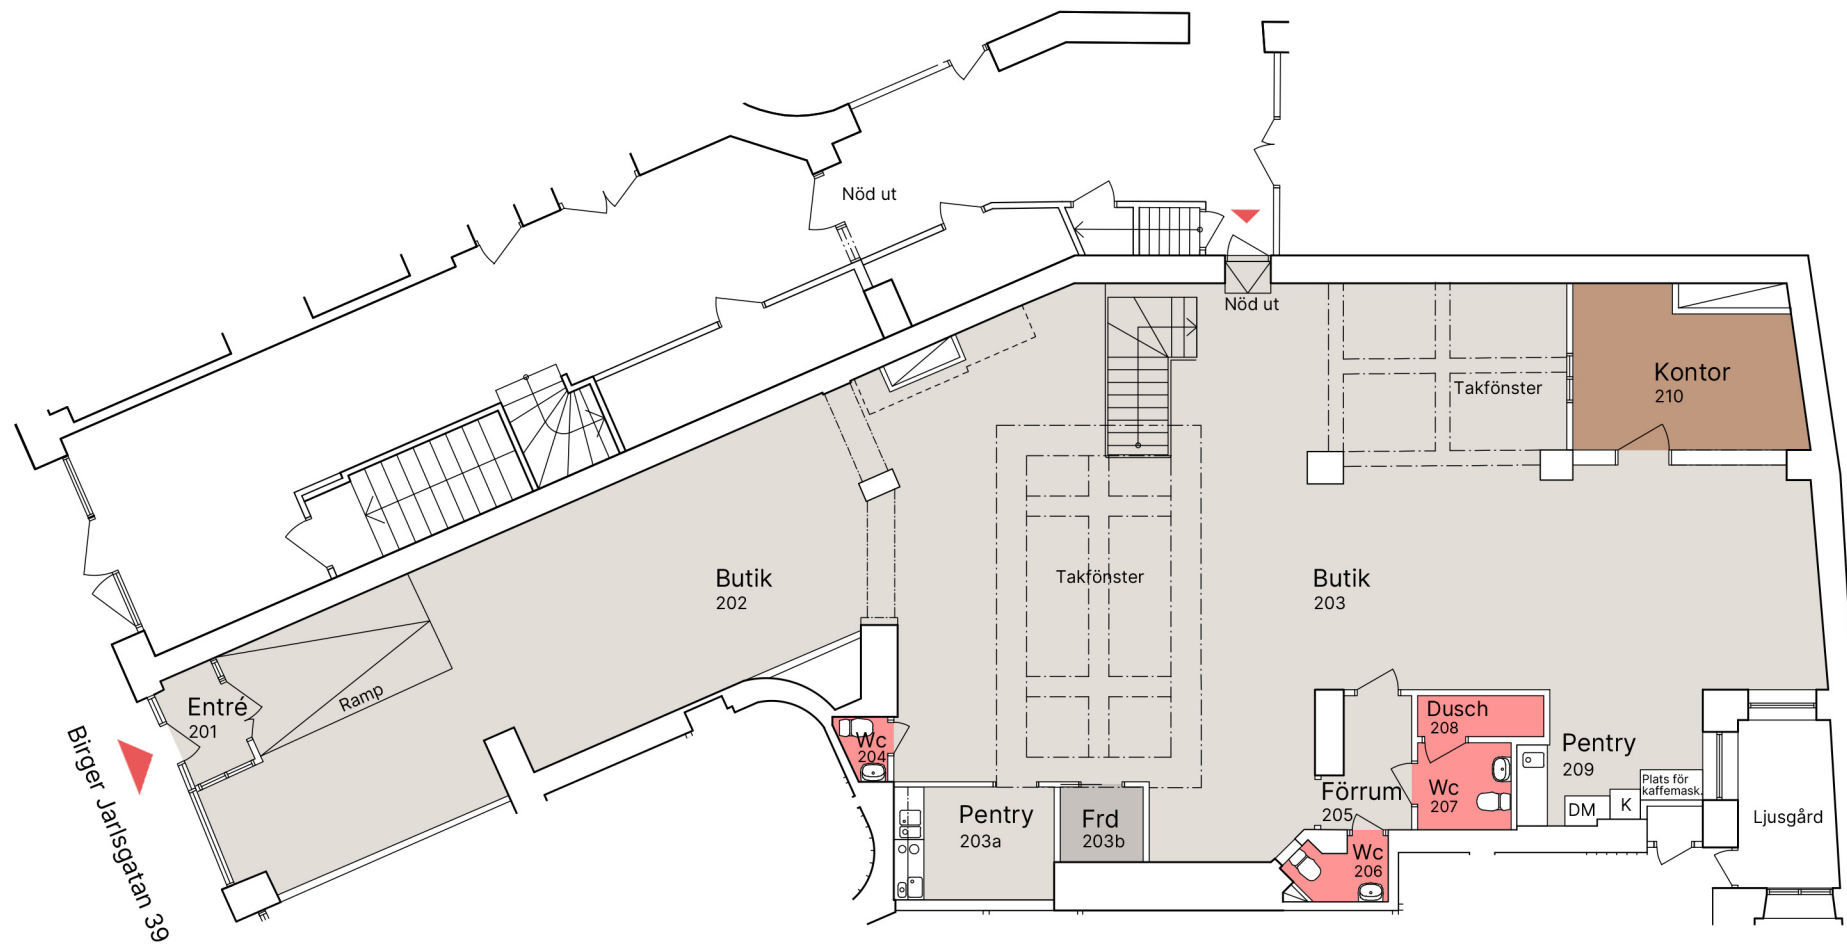


BOTTENVÅNING, PLAN 0

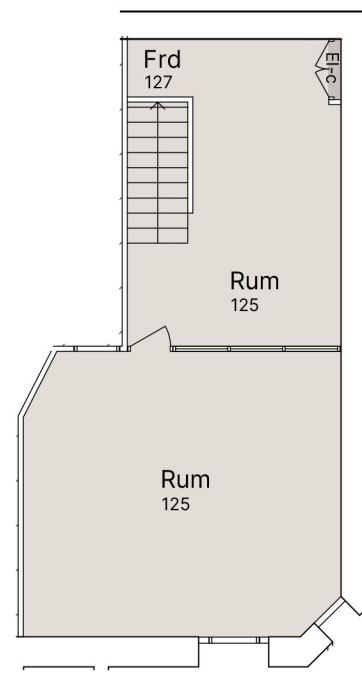

KÄLLARVÅNING, PLAN -1



Situationsplan

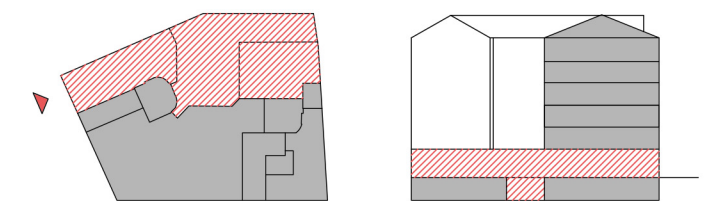

Lokalen i huset

Sektion