


# LOKALSKISS

LOA Kontor 310m<sup>2</sup>

Arbetsplatser 15st  
(Inritade skrivbord är 1400 x 800 mm)

Mötesrum 14P 1st  
Mötesrum 8P 1st  
Mötesrum 6P 1st  
Mötesrum 4P 1st

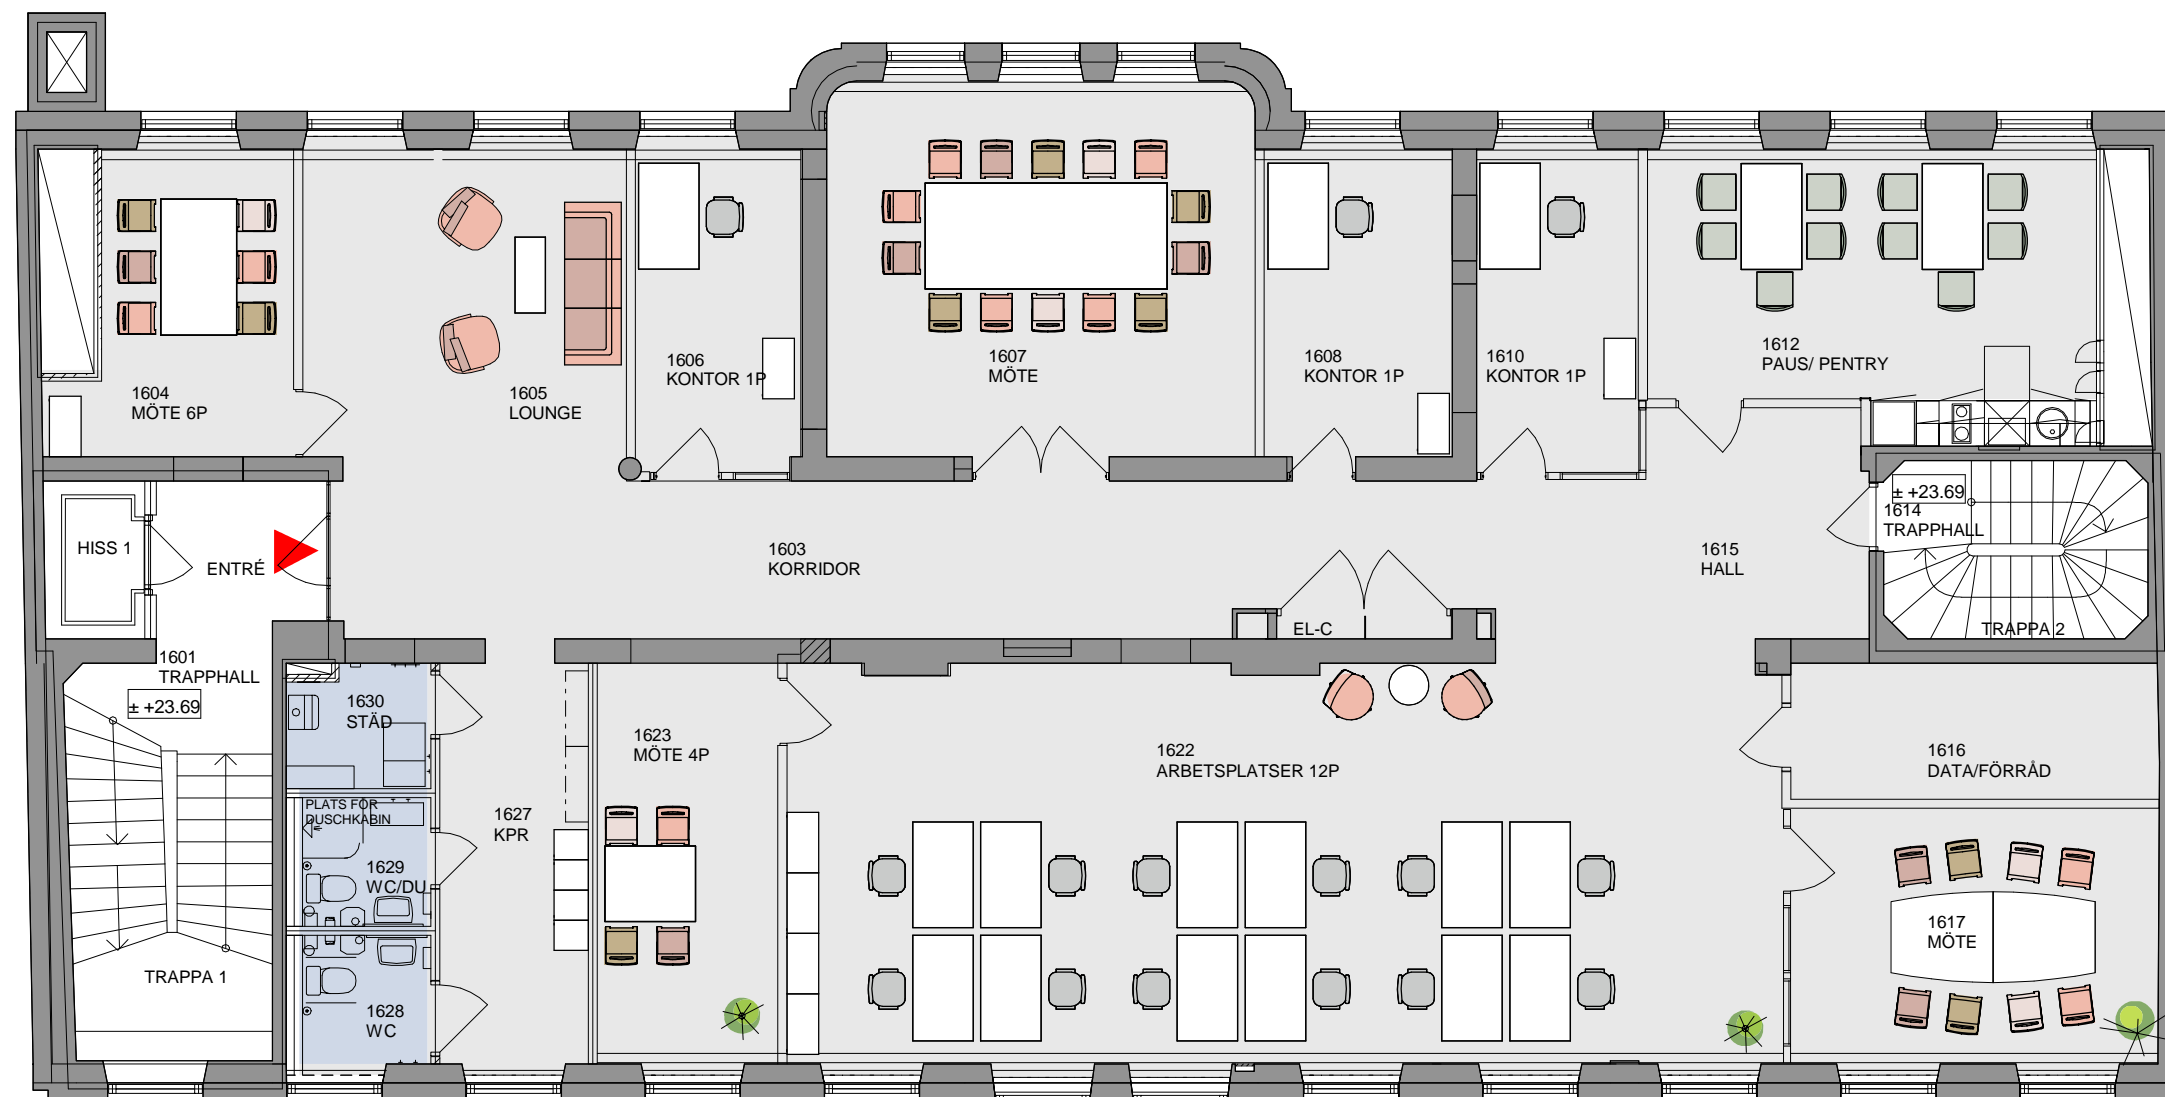

OBS! Detta är en skiss och samtliga symboler skall ses som en symbol för att visa en funktion, viss anpassning av inredning kan krävas vid slutgiltig möblering.

SKALA 1:100

