


LOKALSKISS

LOA Kontor 310m²

Arbetsplatser 24st
(Inritade skrivbord är 1200 x 800 mm)

Mötesrum 14P 1st
Mötesrum 8P 1st
Mötesrum 6P 1st
Mötesrum 4P 1st

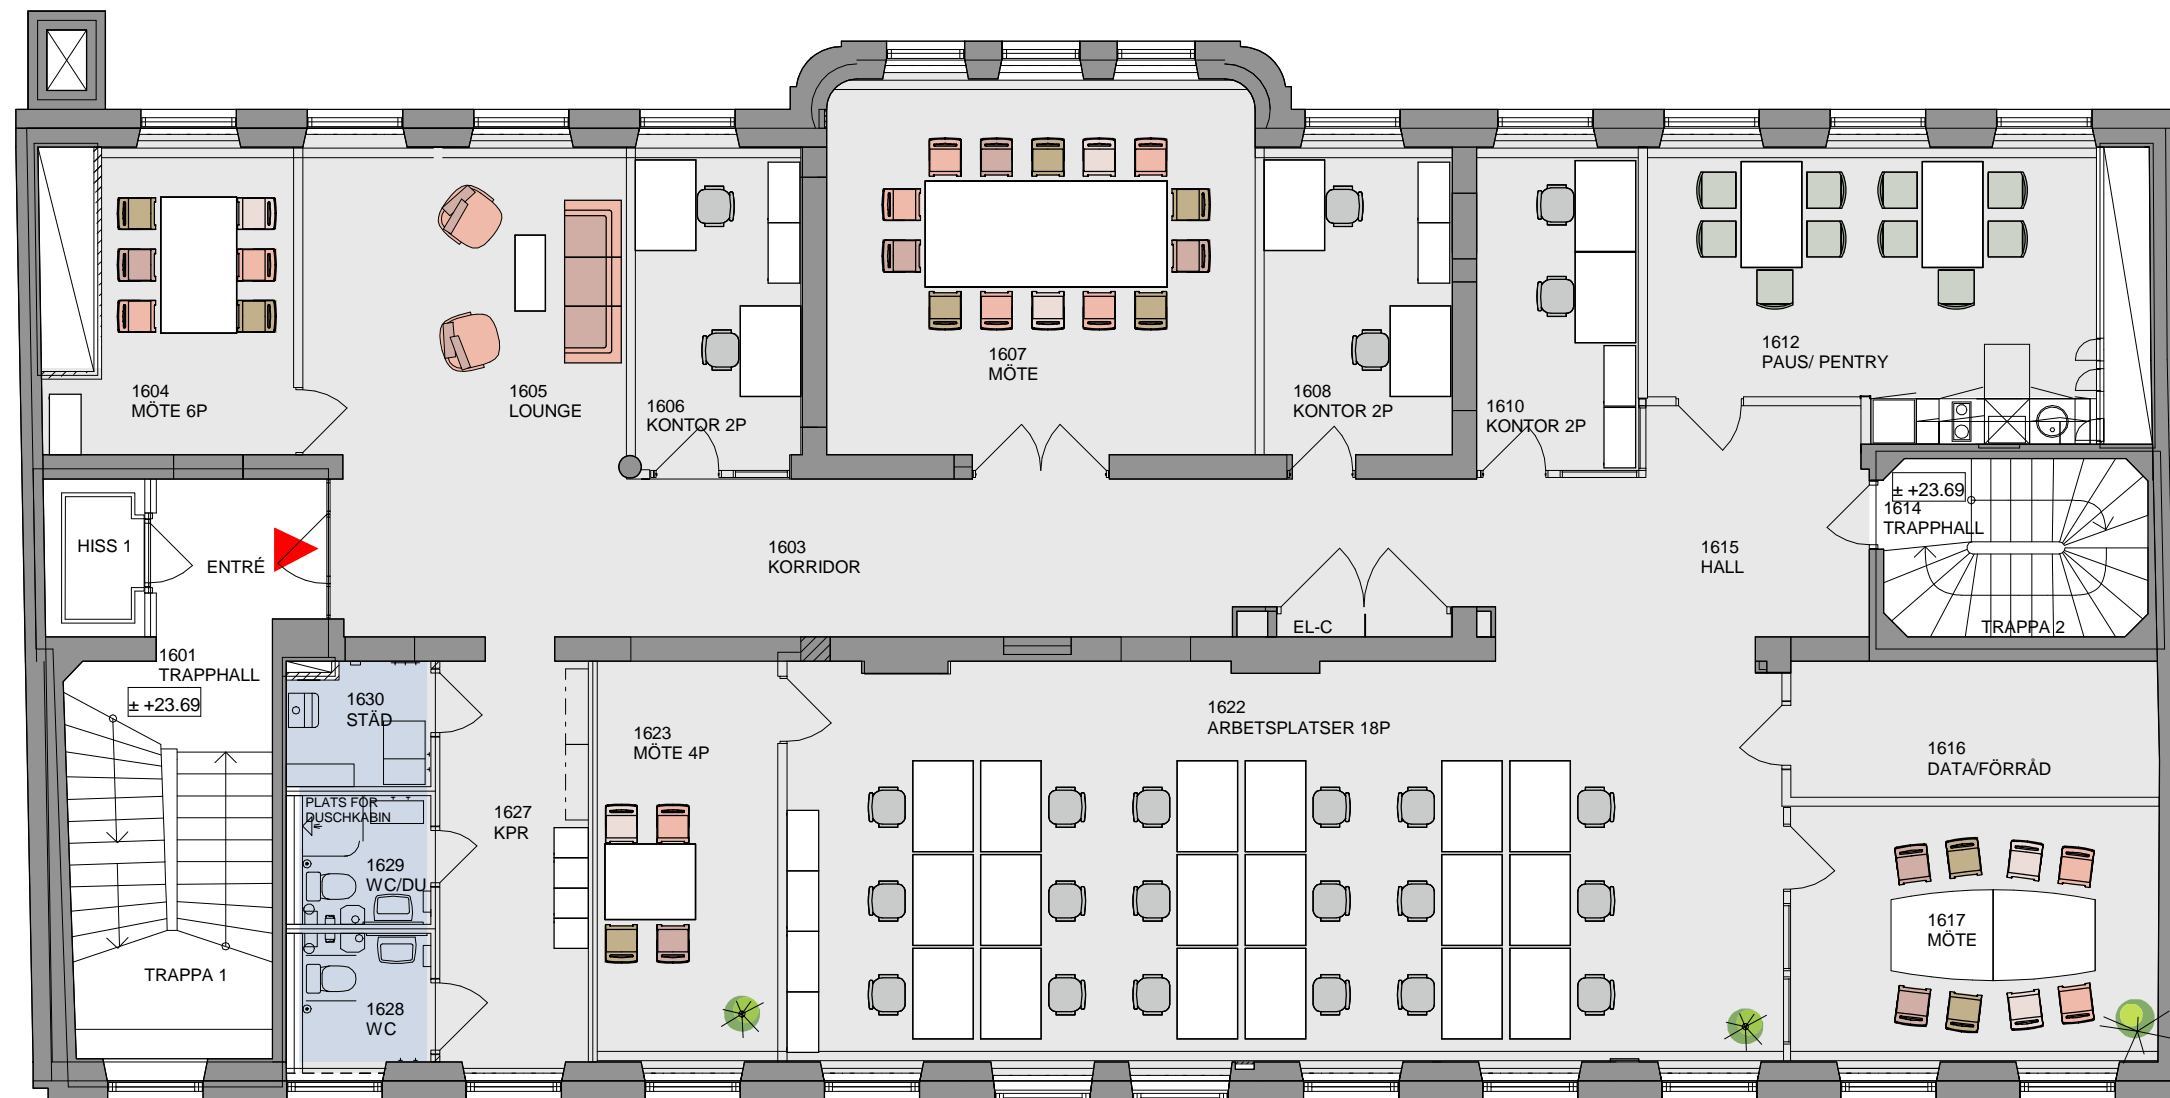

OBS! Detta är en skiss och samtliga symboler skall ses som en symbol för att visa en funktion, viss anpassning av inredning kan krävas vid slutgiltig möblering.

SKALA 1:100

