

Humlegårdsgatan 22

Kv Humlegården 57


Våning 5 tr

Idéskiss


- 12 arbetsplatser
- 1 st mötesrum med 10 platser
- 1 st mötesrum med 6 platser
- 1 st mötesrum med 4 platser

Area ca 307 m²

25,6 m² / arbetsplats

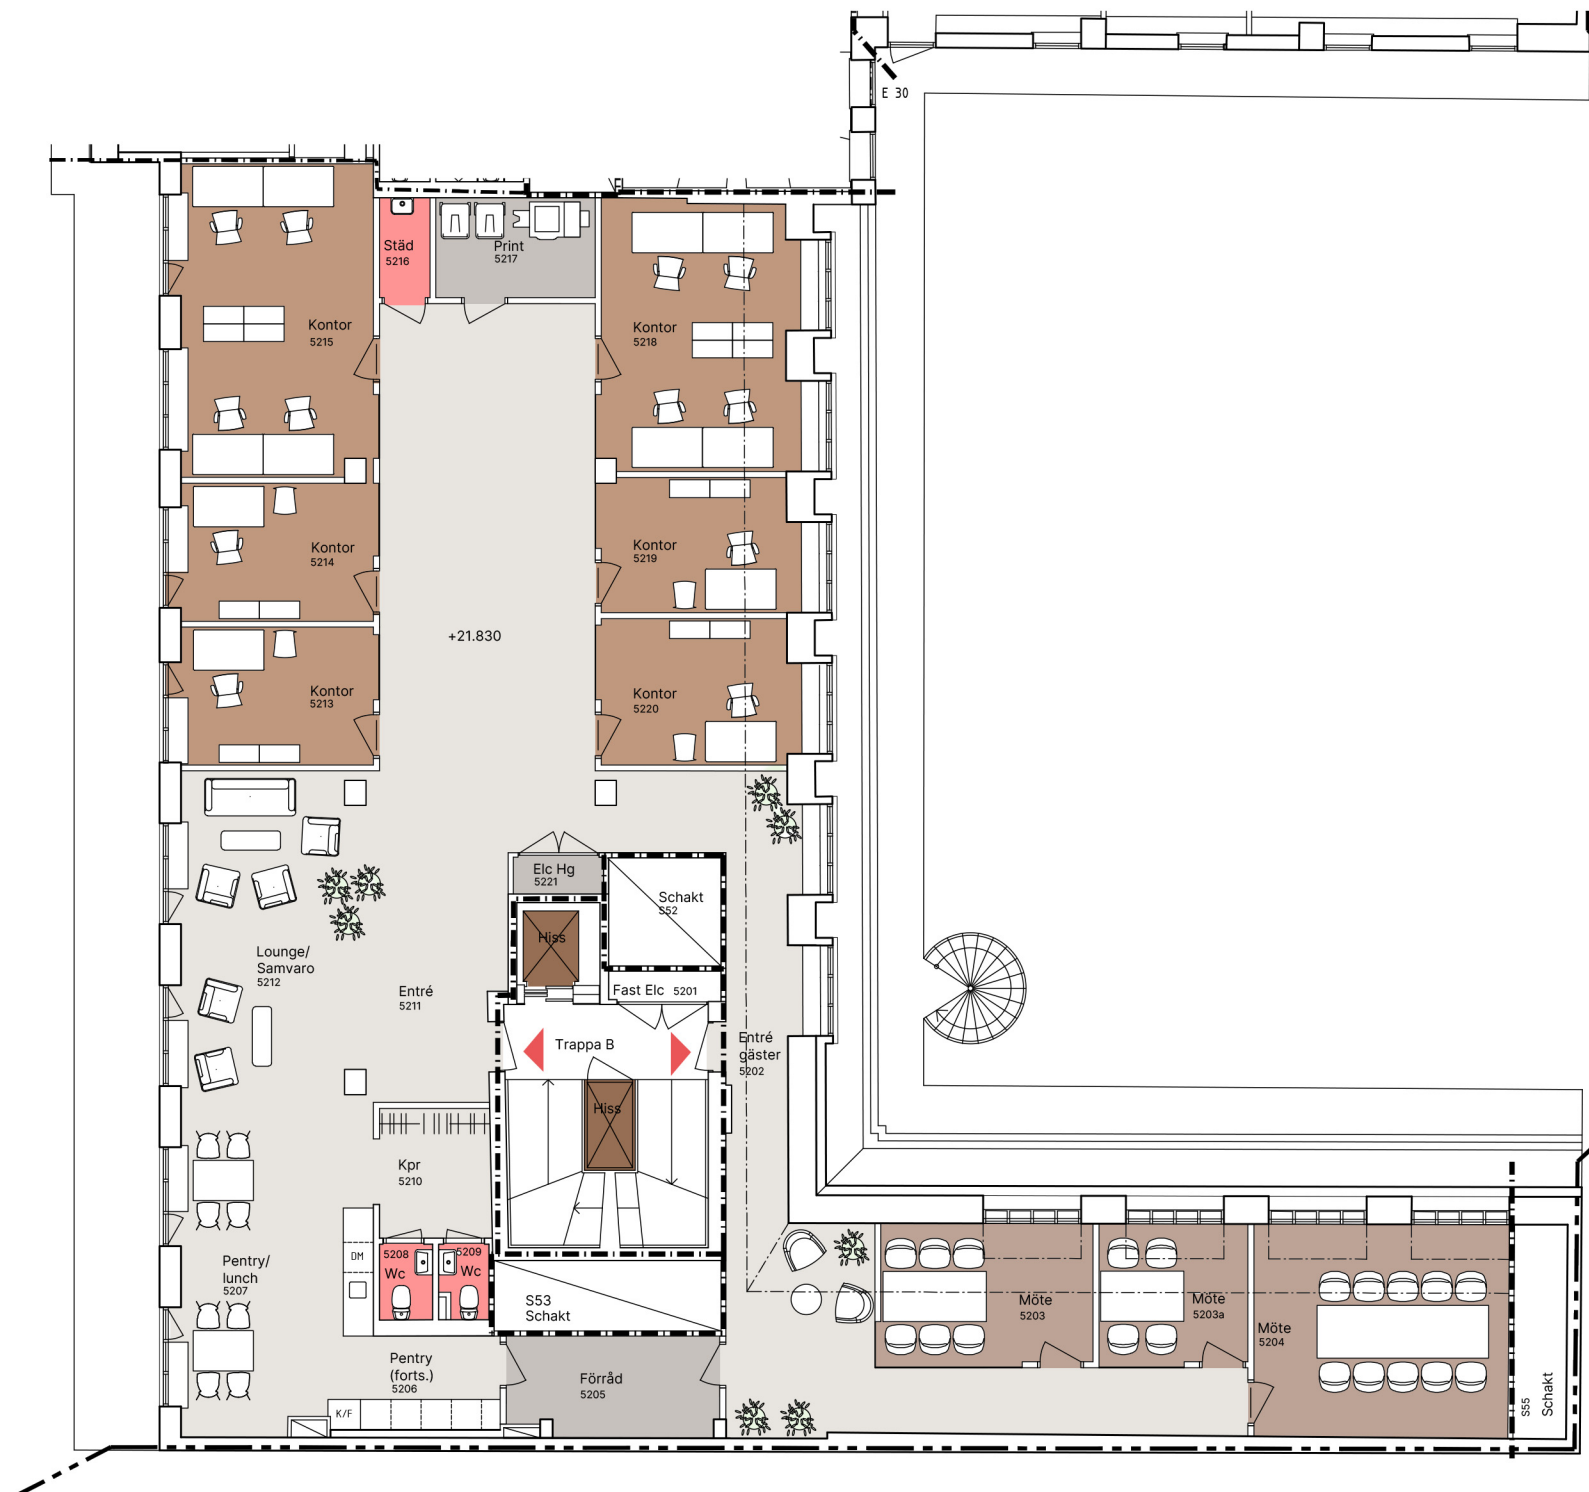

Situationsplan

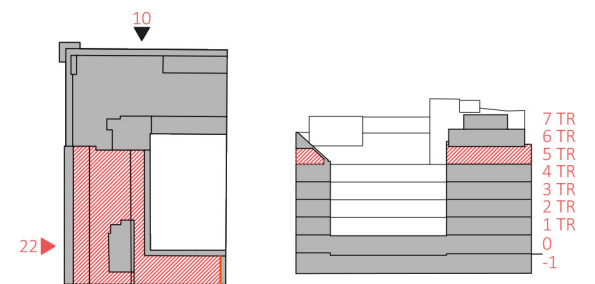

Lokalen i huset

Sektion