


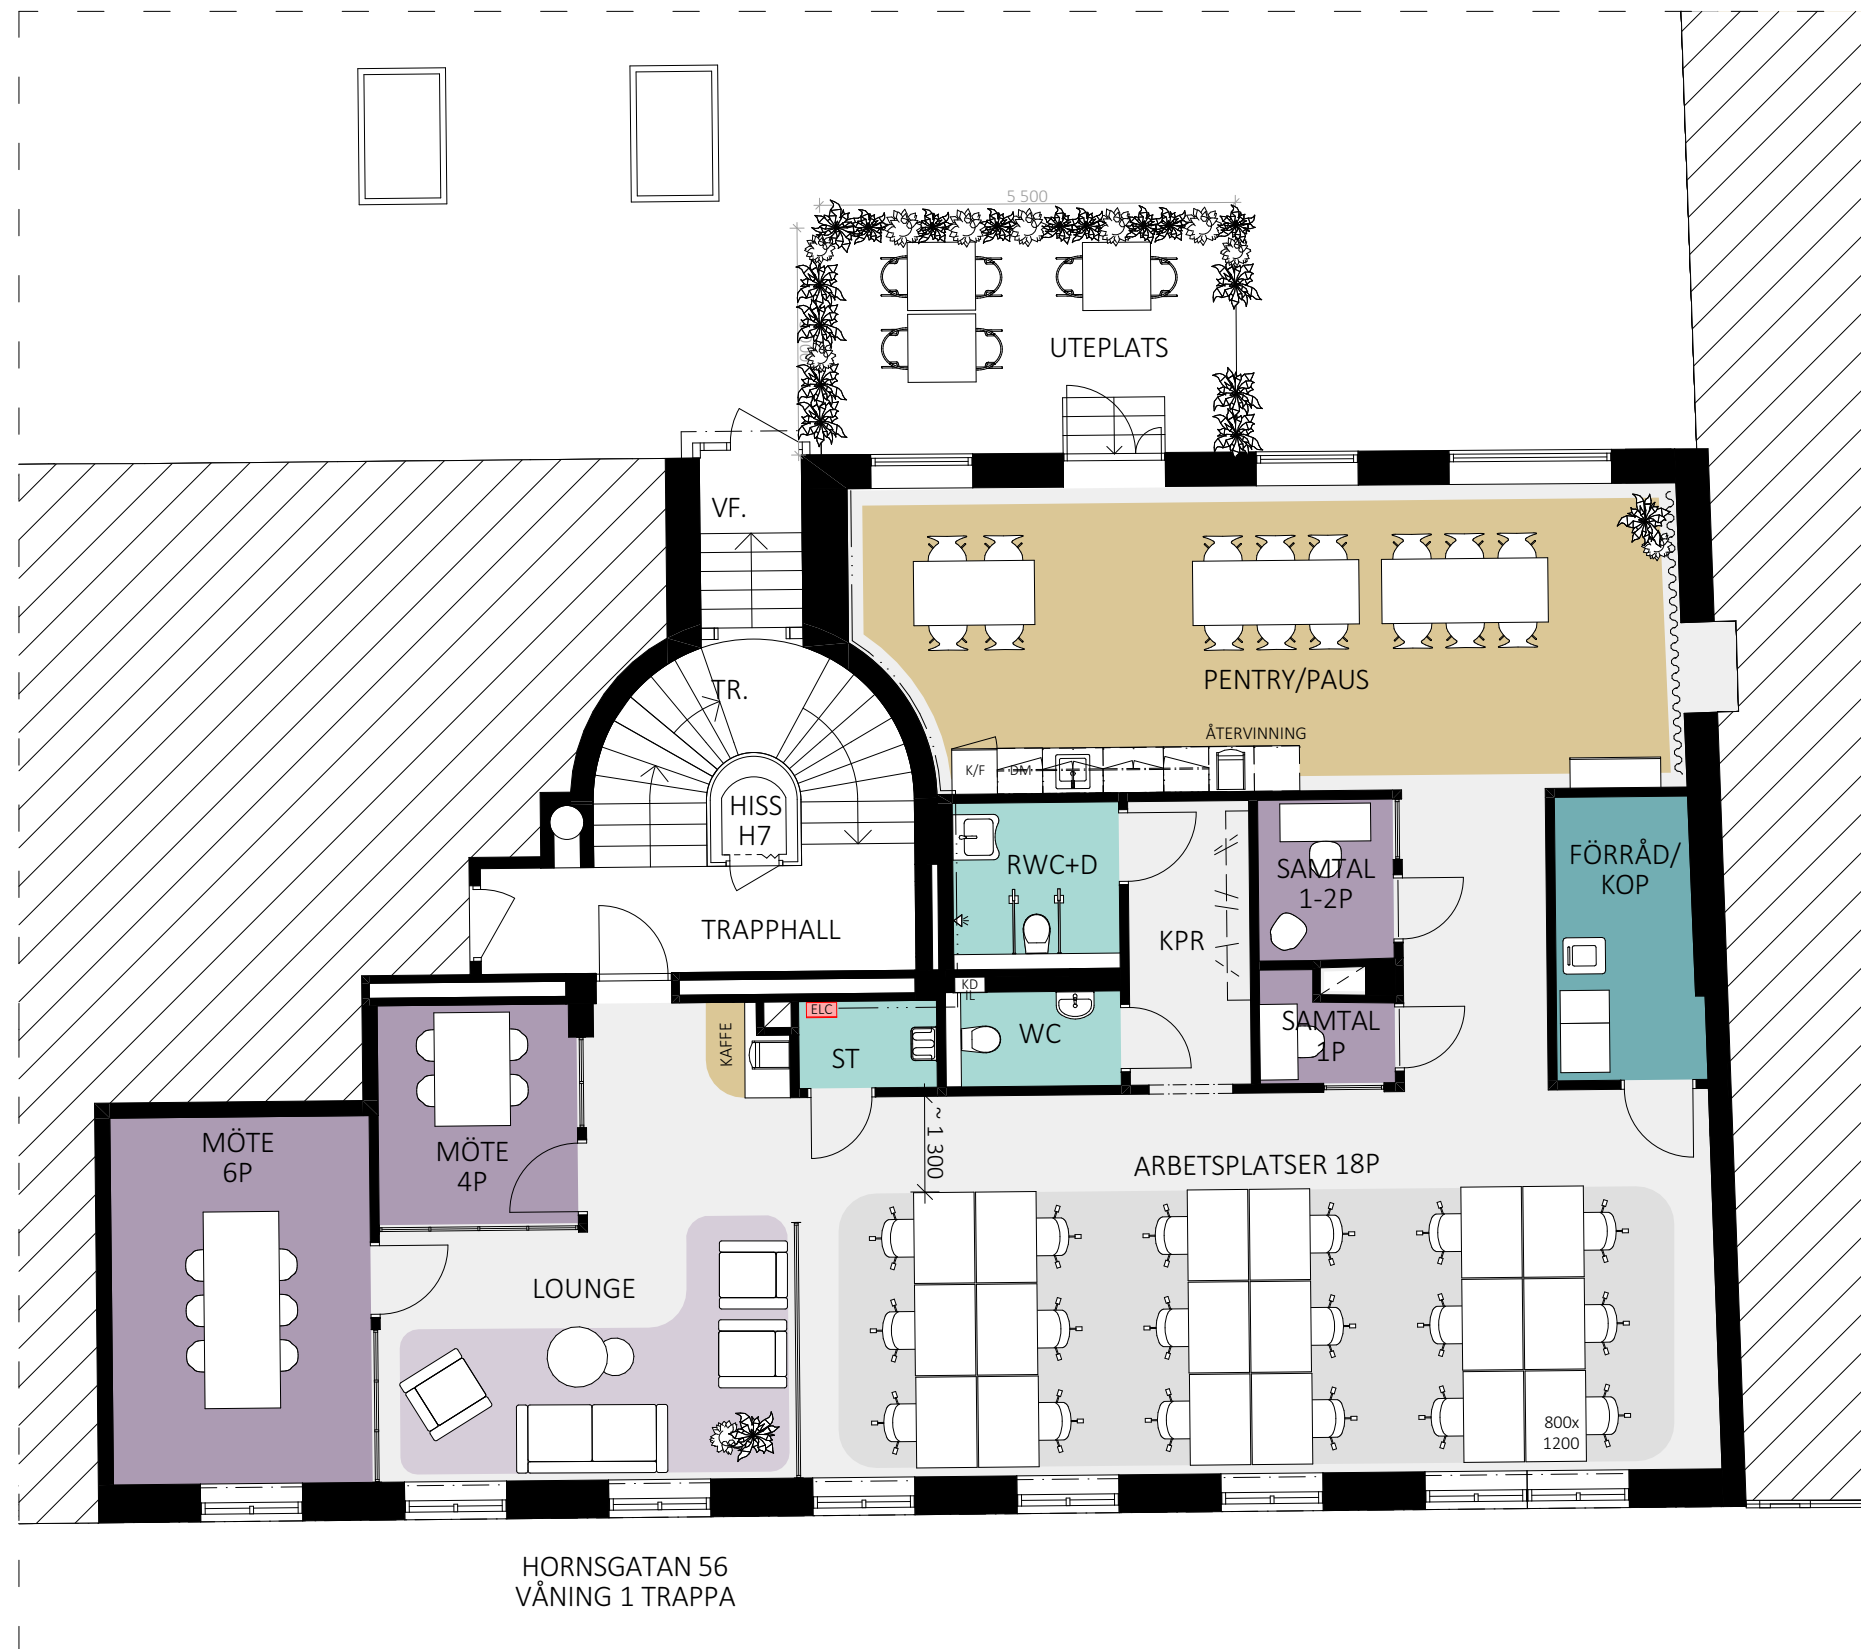

LOKAL PÅ 197 KVM

ALLMÄN YTA	
ARBETSPLATSER, LANDSKAP	18 P
LOUNGE	
MINDRE MÖTE / SAMTALSRUM	
FÖR 1-2 P	2 ST (3 P)
FÖR 4-6 P	2 ST (10 P)
WC, DUSCH OCH STÄD	
WC	1 ST
RWC	1 ST
STÄD	1 ST
SKRIV / KOP / FÖRRÅD	1 ST
PENTRY / PAUSYTA	

HORNSGATAN 56
VÅNING 1 TRAPPA

